



CASA GIRASOLES (OPCIÓN A)
TIPO DE EMPLAZAMIENTO - RELLENO 200 M2

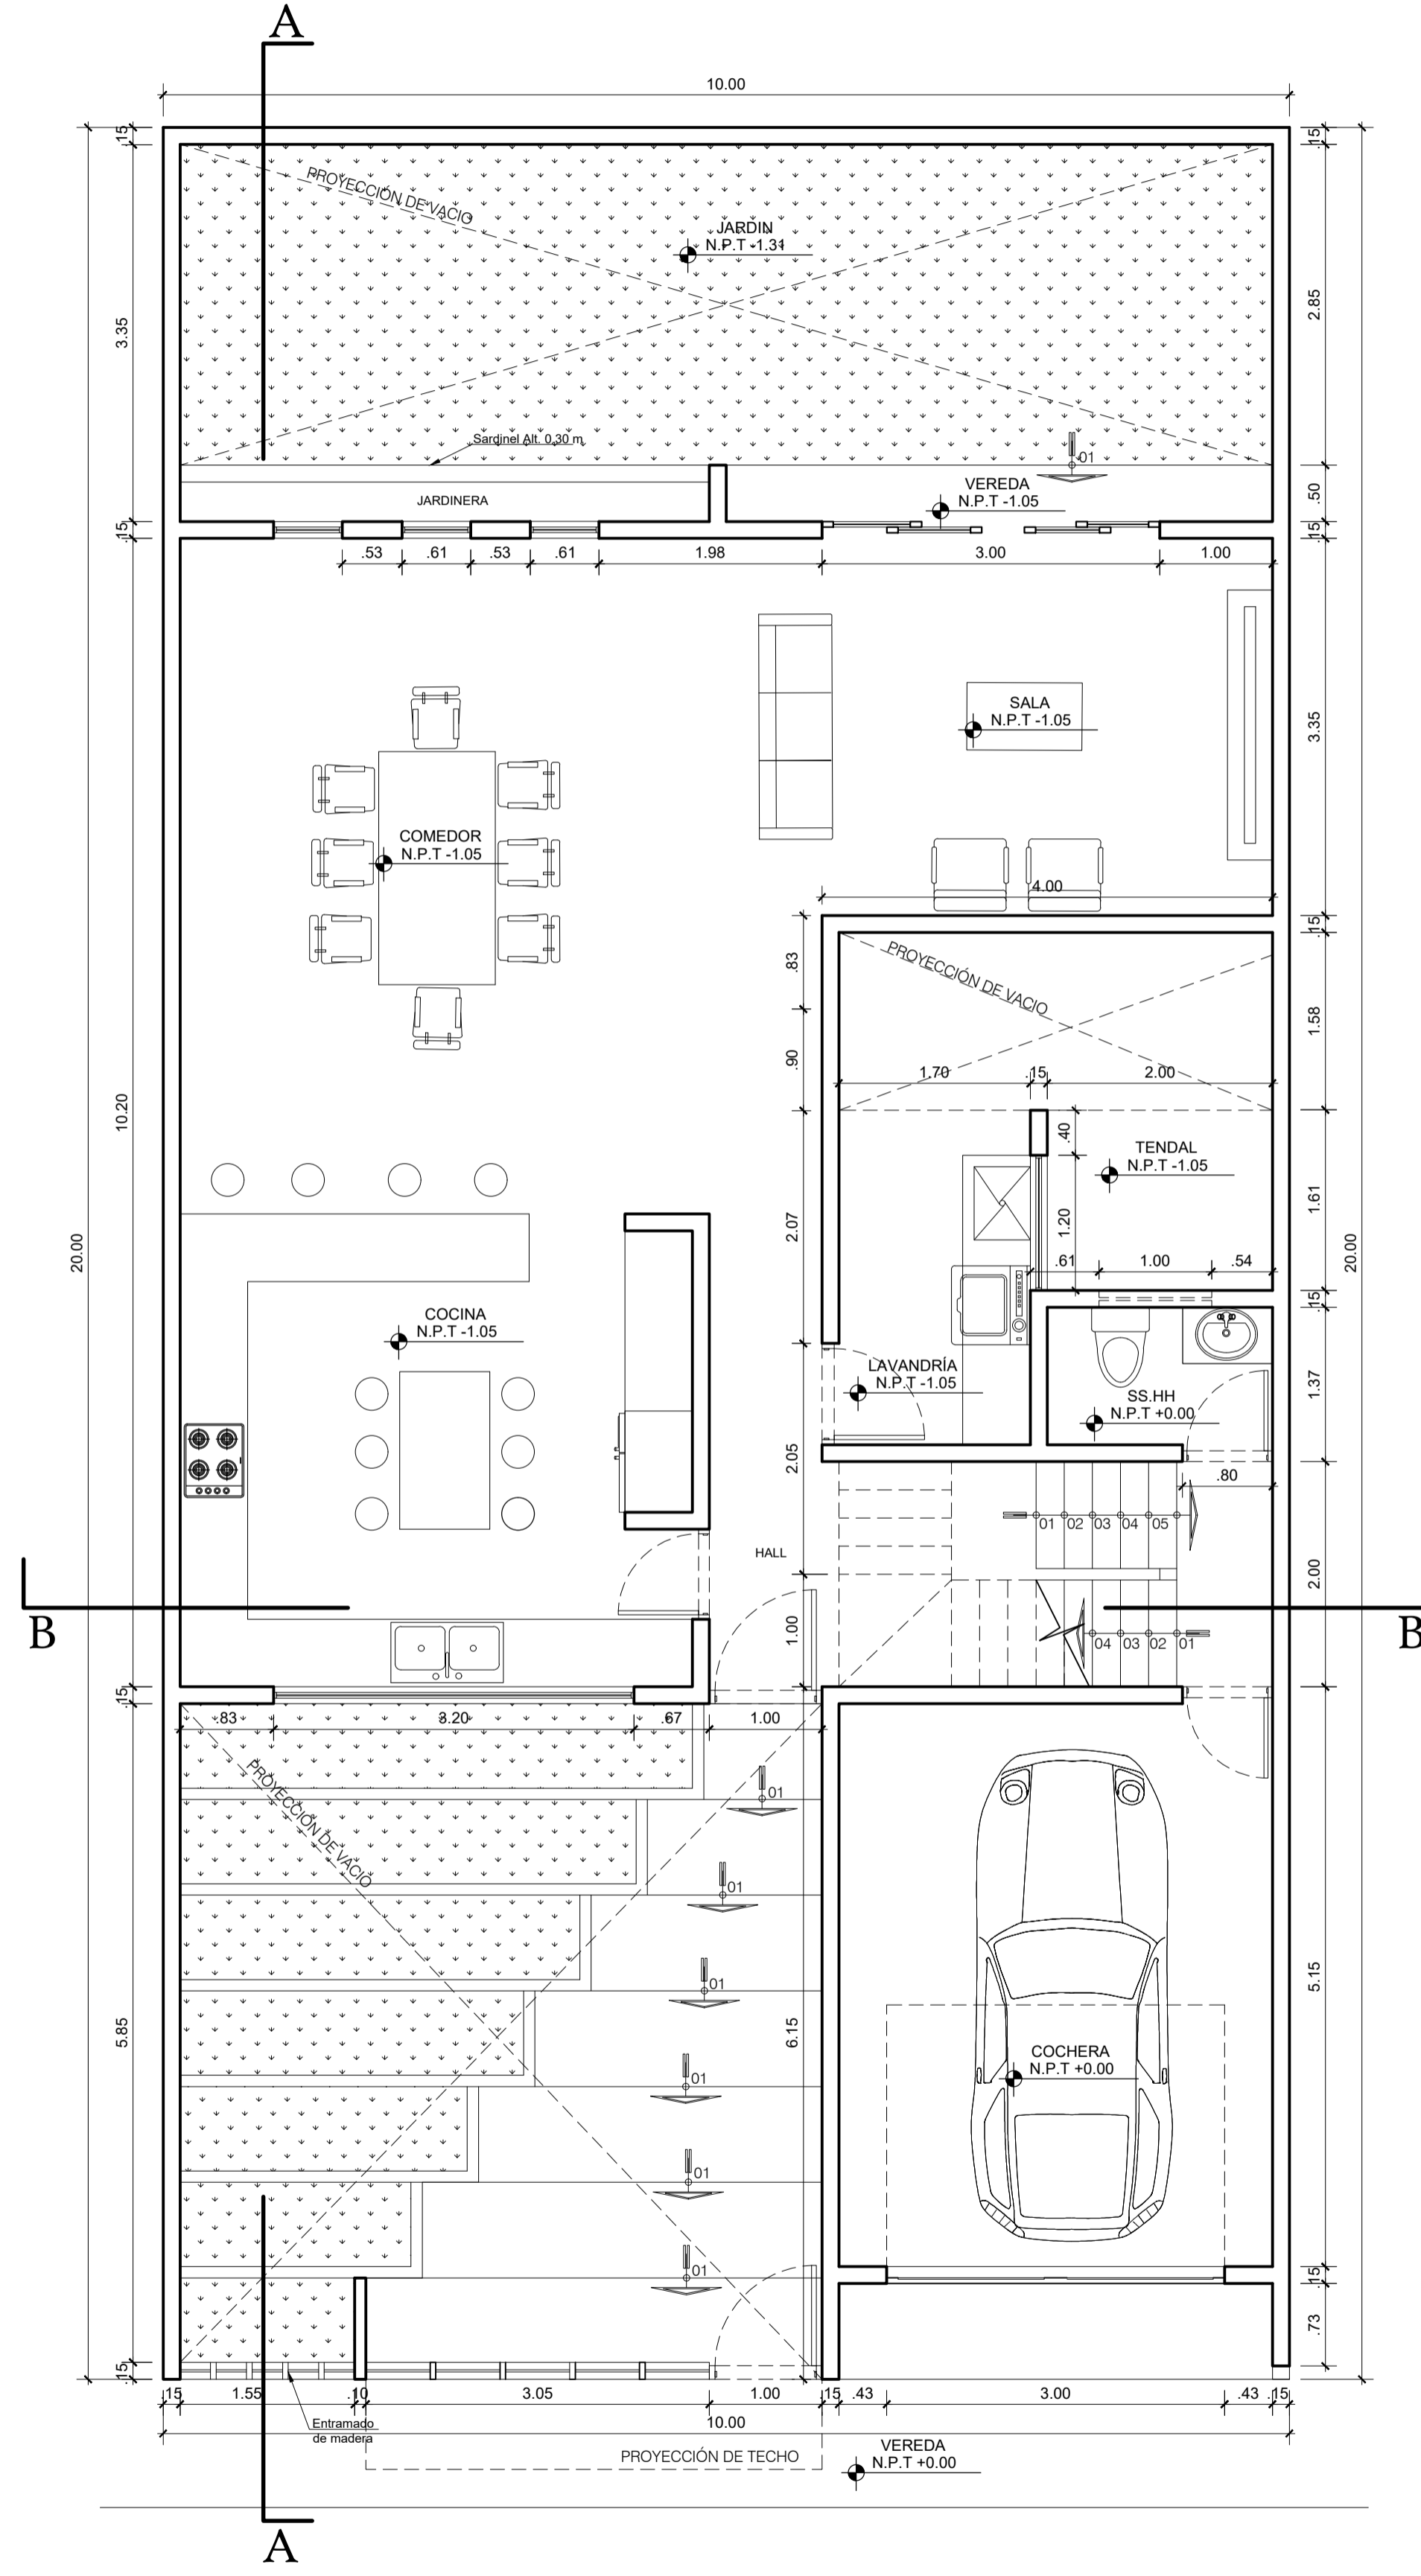

PRIMER PISO
ESCALA: 1/50

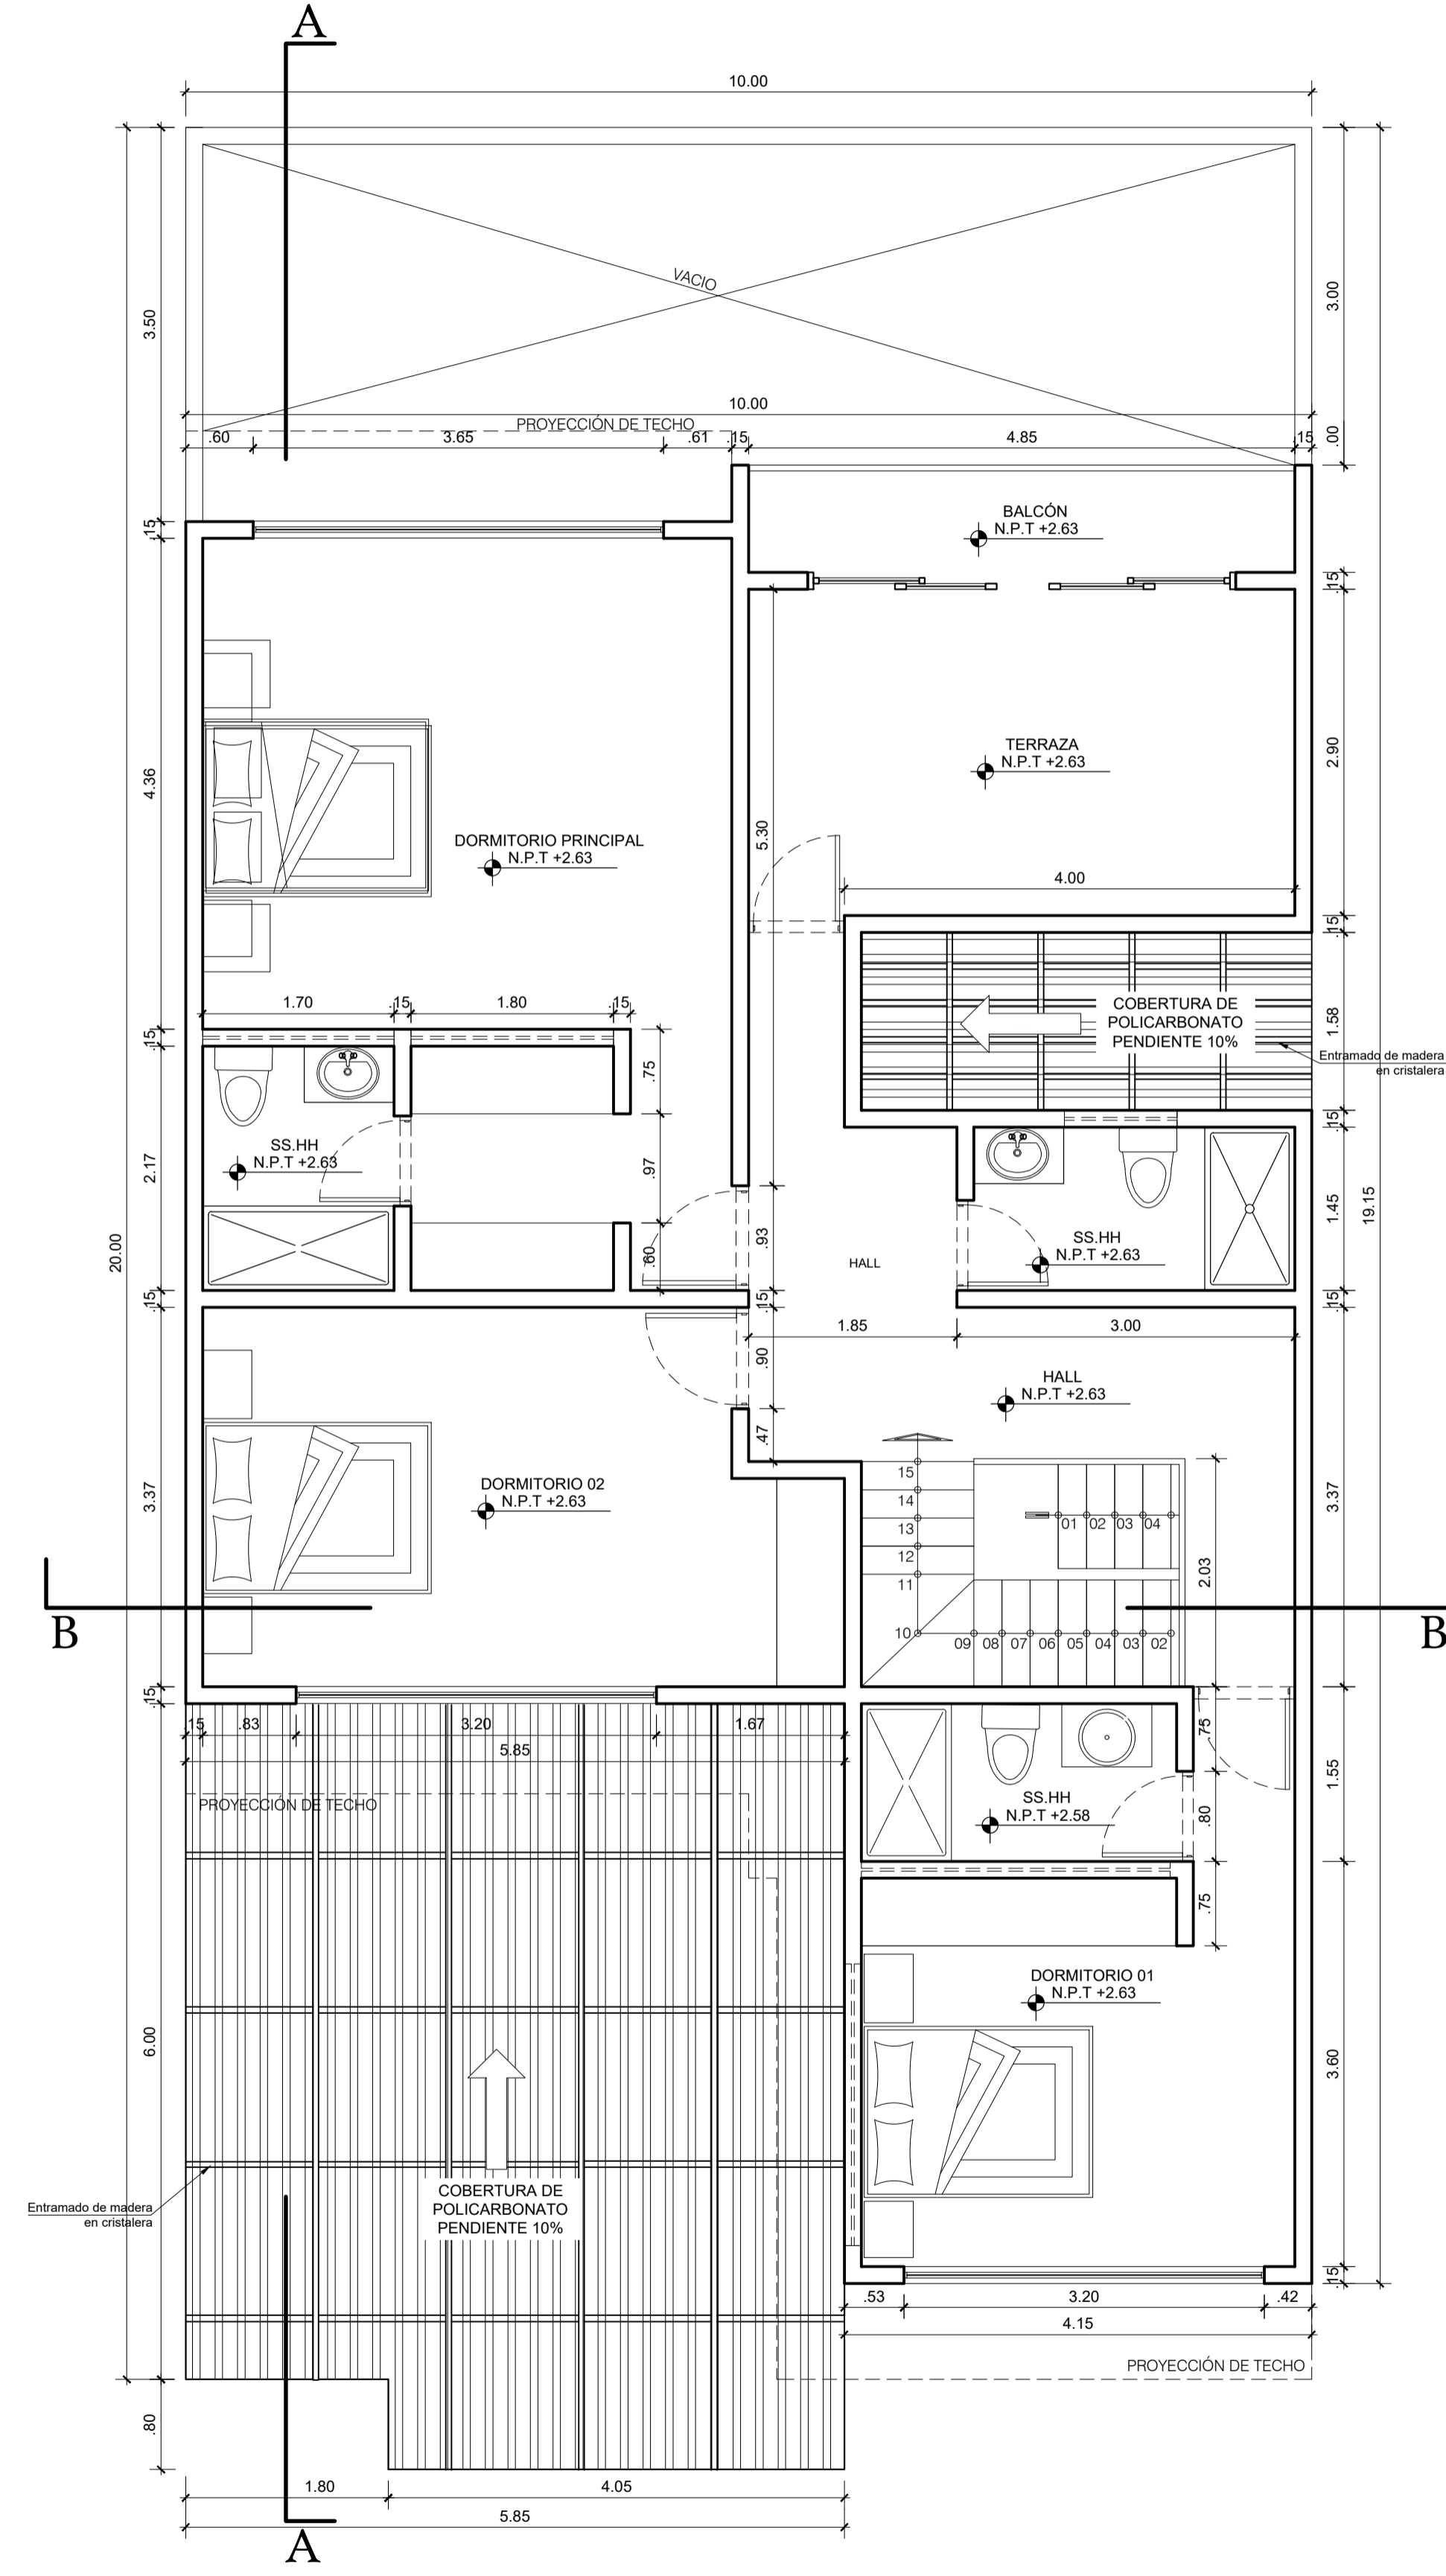

SEGUNDO PISO
ESCALA: 1/50

PREPARADO POR:

IN NOVA
arquitectos

TELEFONOS:
976 - 388558
975 - 020601

MAIL:
innovaarq@innvaarquitectos.com

ELABORADO PARA:

CONDominio TERRAZAS
DEL SOL

PROYECTO:

VIVIENDA LOS
GIRASOLES
RELLENO 200 M2
(OPCIÓN A)

PLANO:

DISTRIBUCIÓN

UBICACIÓN ALTERNATIVA:

C. Poblado: Agocucho
Distrito: Cajamarca
Provincia: Cajamarca
Departamento: Cajamarca

ESCALA:

1 : 50

FECHA:

NOVIEMBRE 2022

DIBUJO:

C.T.G

NOTA :

LAMINA:

A1

PREPARADO POR:



TELEFONOS:

976 - 388558
975 - 020601

MAIL:

innovaarq@innvaarquitectos.com

ELABORADO PARA:

VIVIENDA LOS GIRASOLES
RELLENO 200 M2
(OPCIÓN A)

PROYECTO:

VIVIENDA UNIFAMILIAR

PLANO:

DISTRIBUCIÓN

UBICACIÓN ALTERNATIVA:

C. Poblado: Agocucho
Distrito: Cajamarca
Provincia: Cajamarca
Departamento: Cajamarca

ESCALA:

1 : 50

FECHA:

NOVIEMBRE 2022


DIBUJO:

C.T.G

NOTA :


LAMINA:

A2

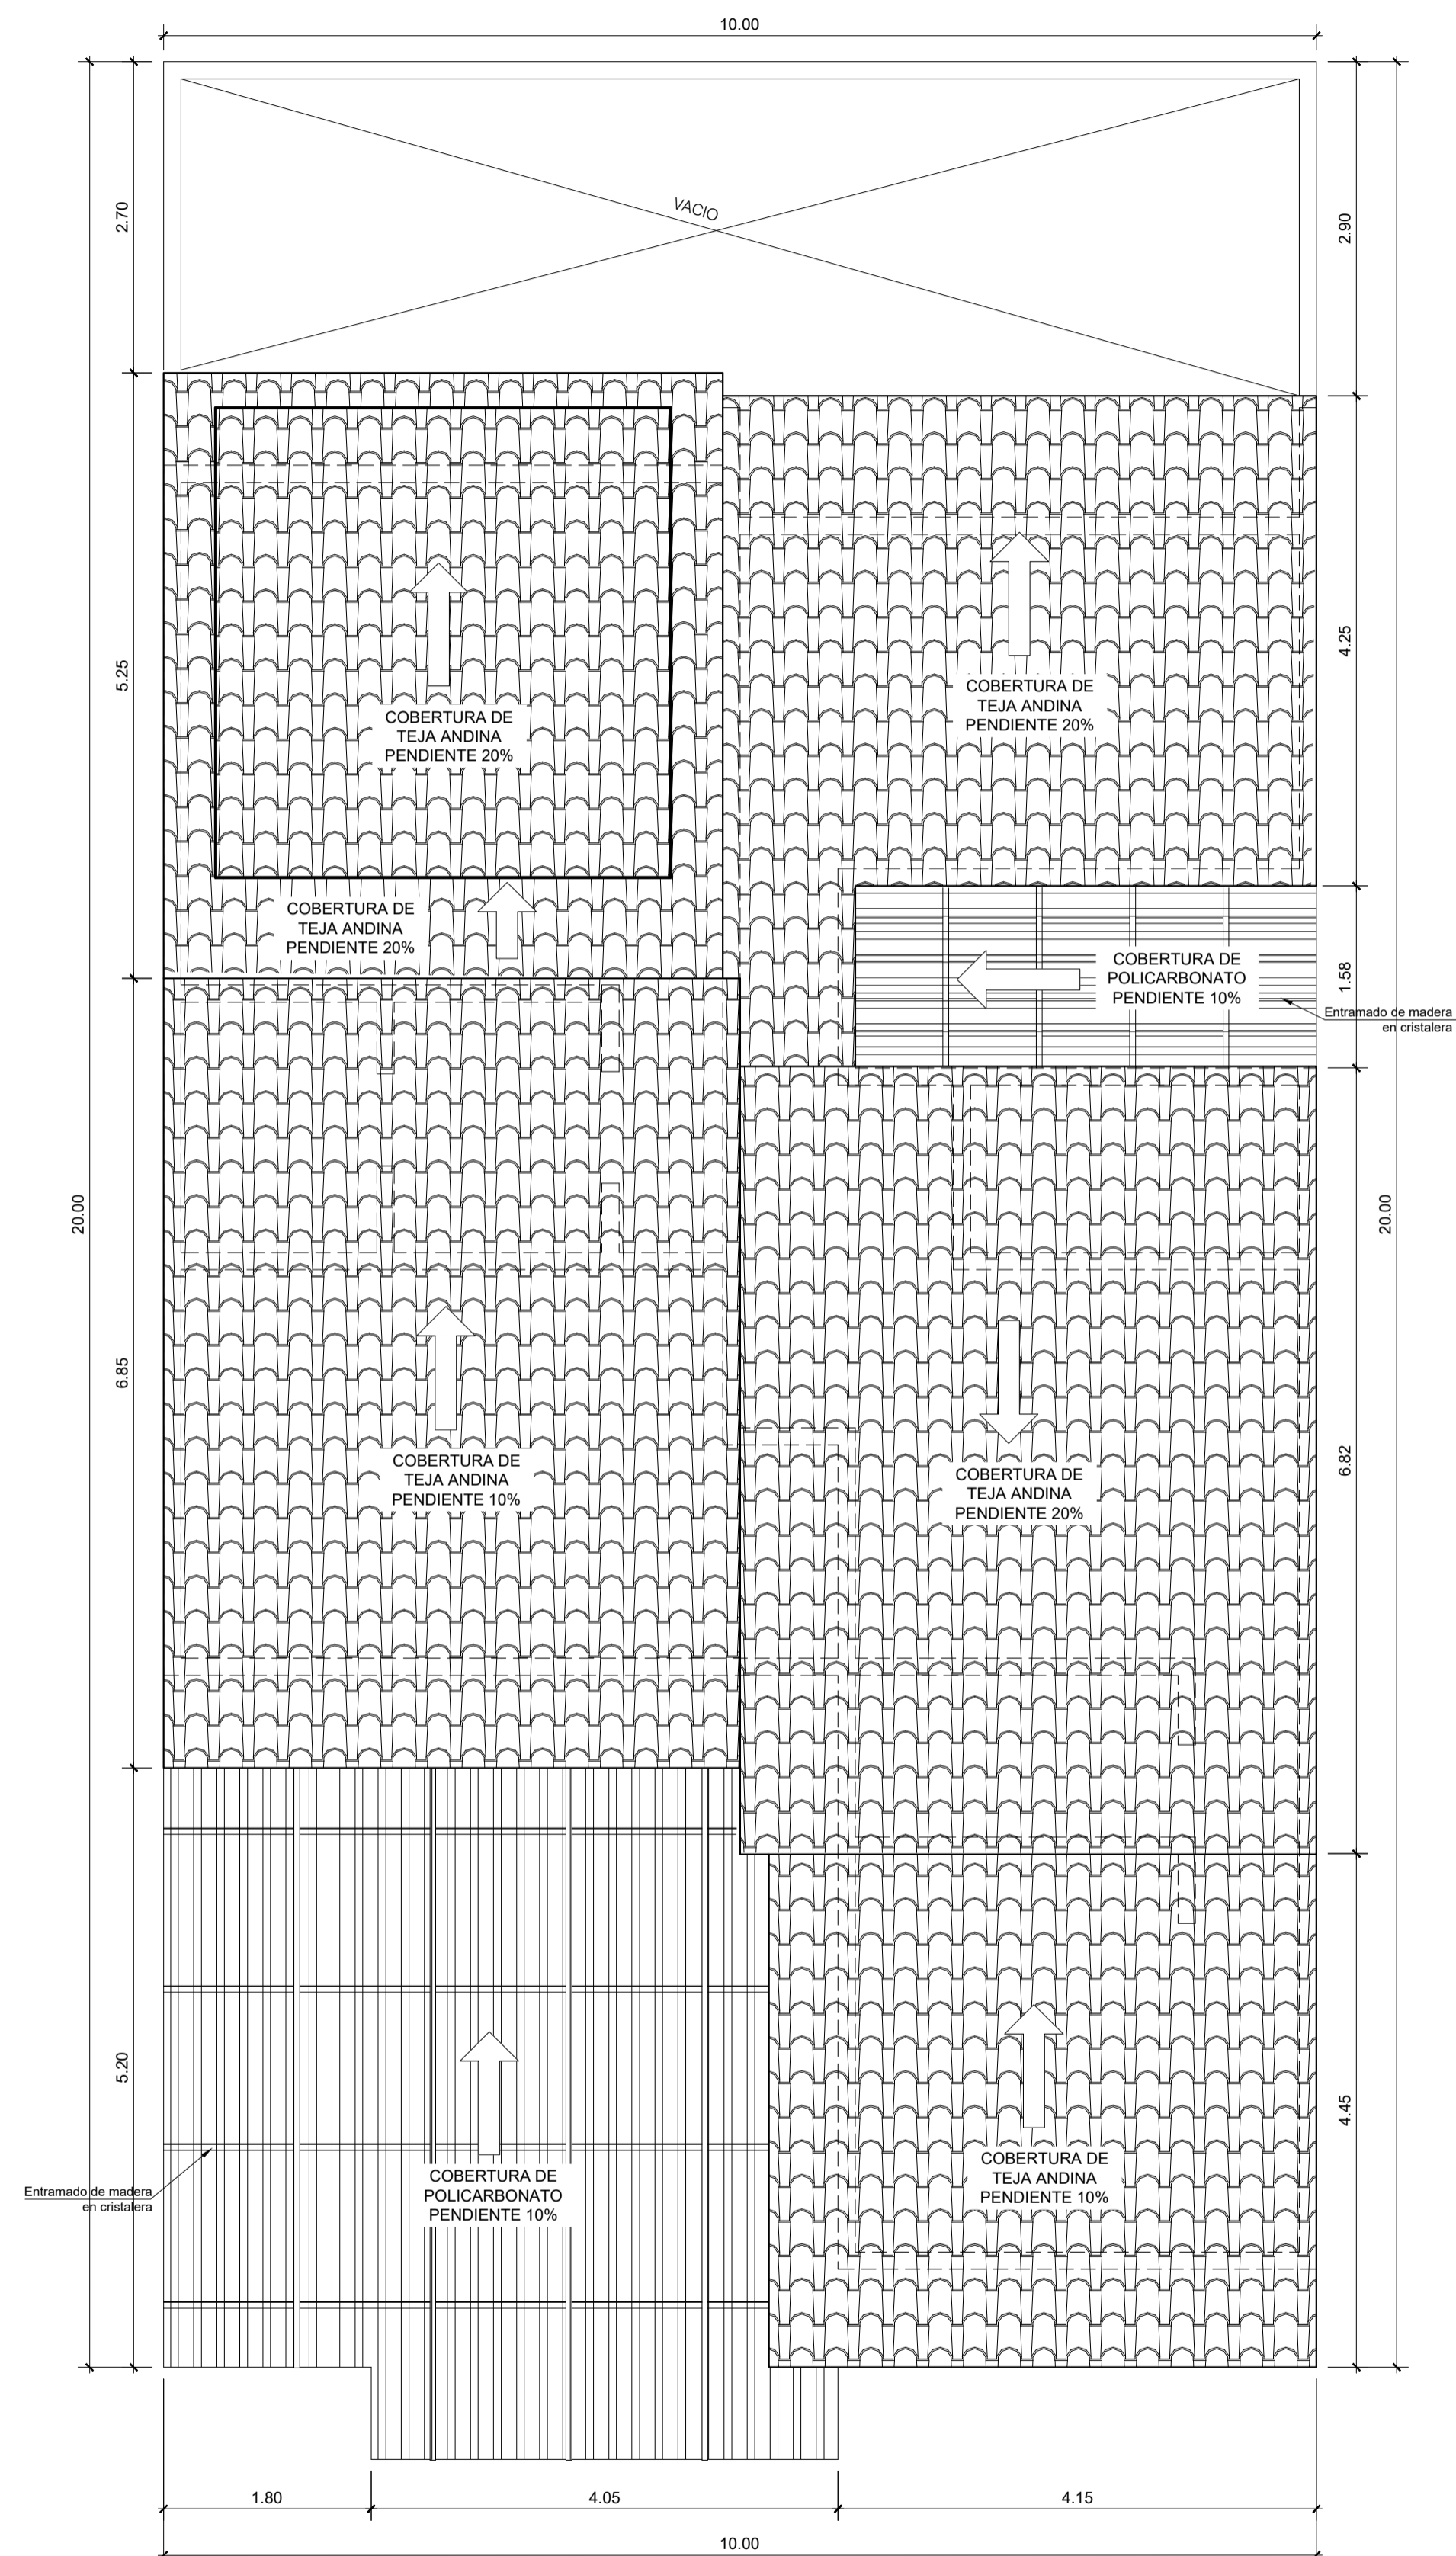


PLANO DE TECHOS

ESCALA: 1/50

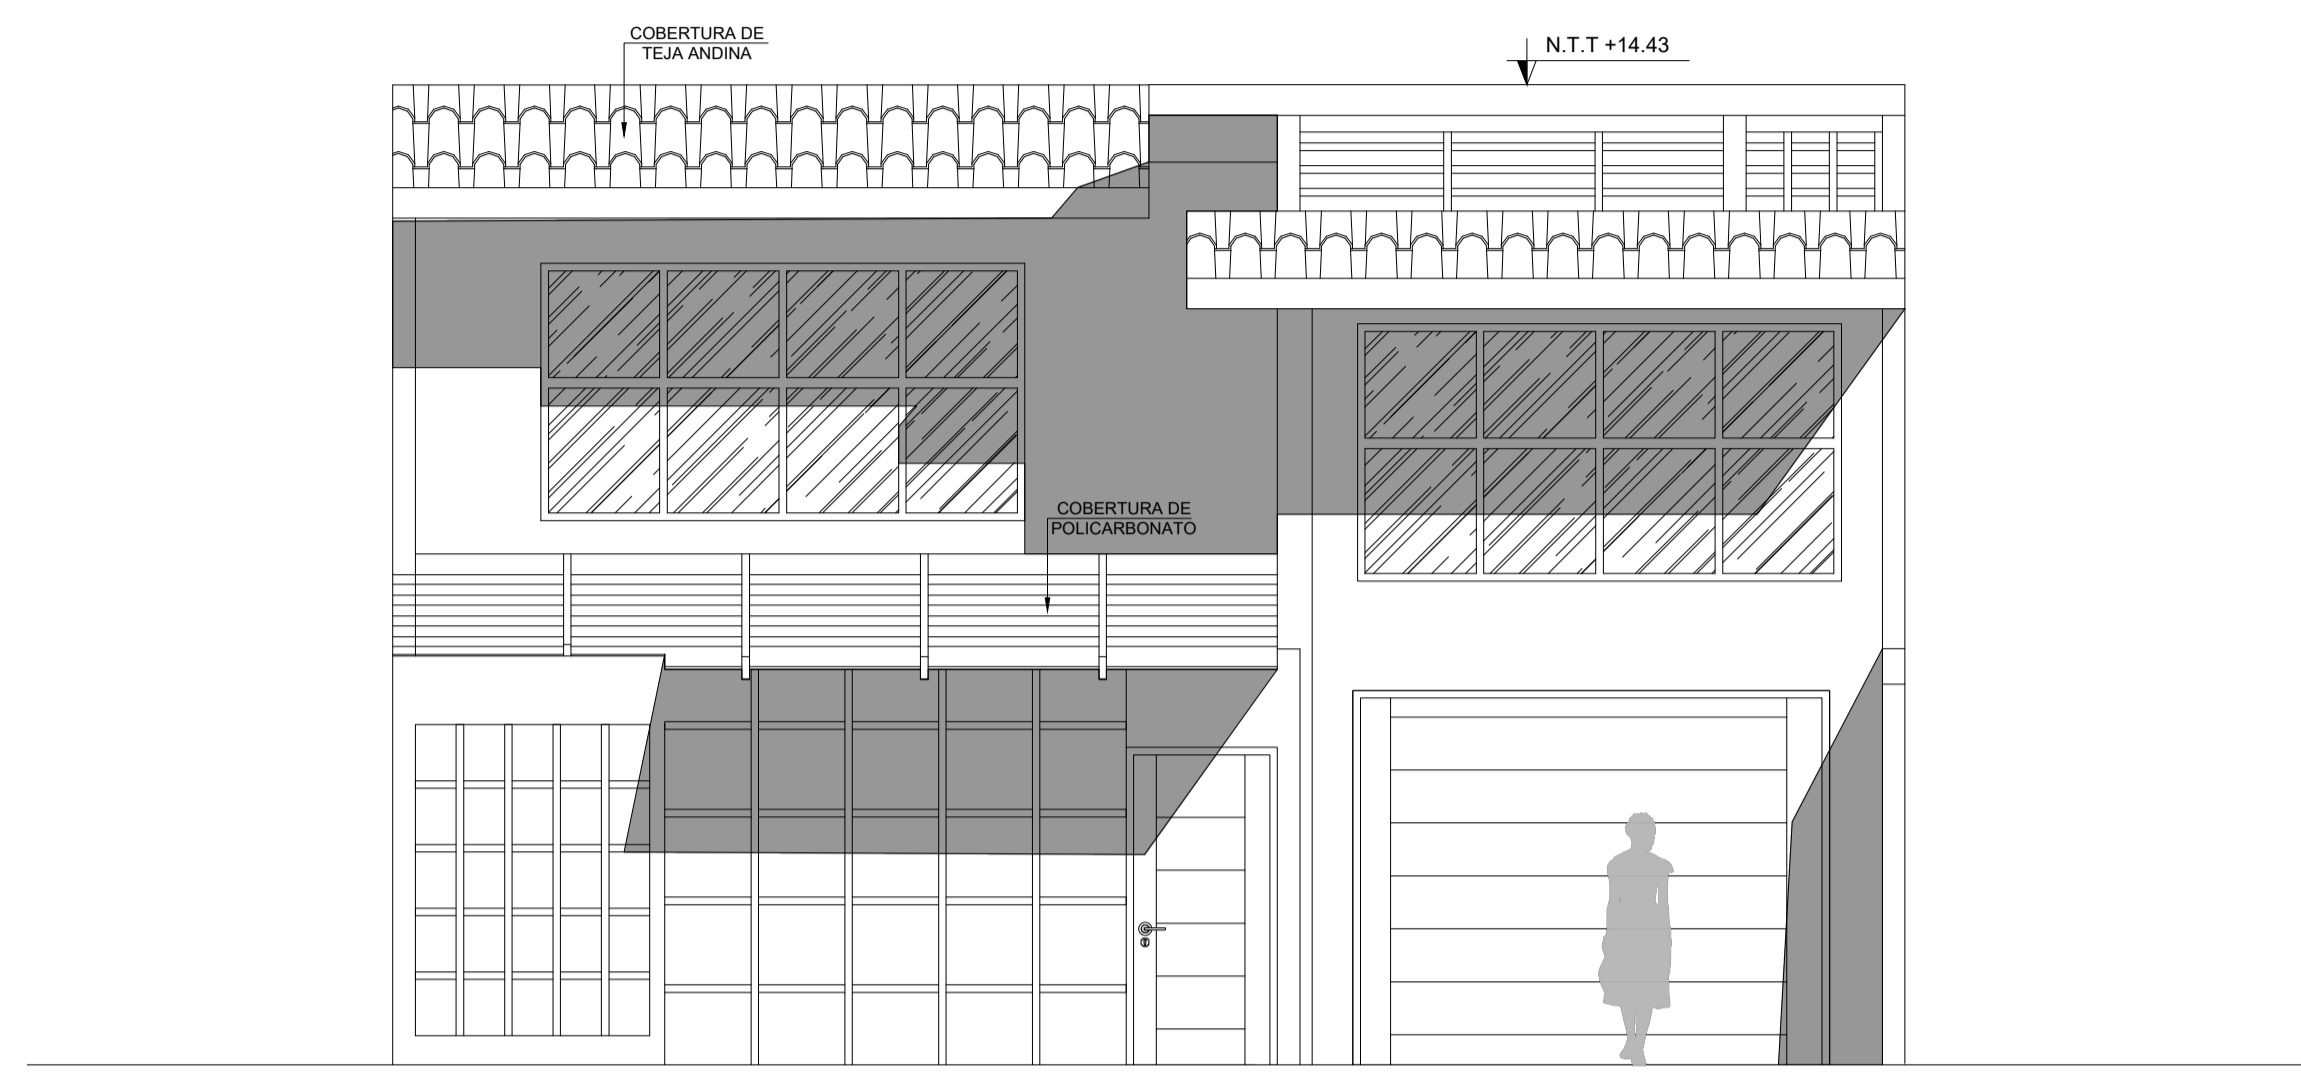



ELEVACIÓN PRINCIPAL

ESCALA: 1/50

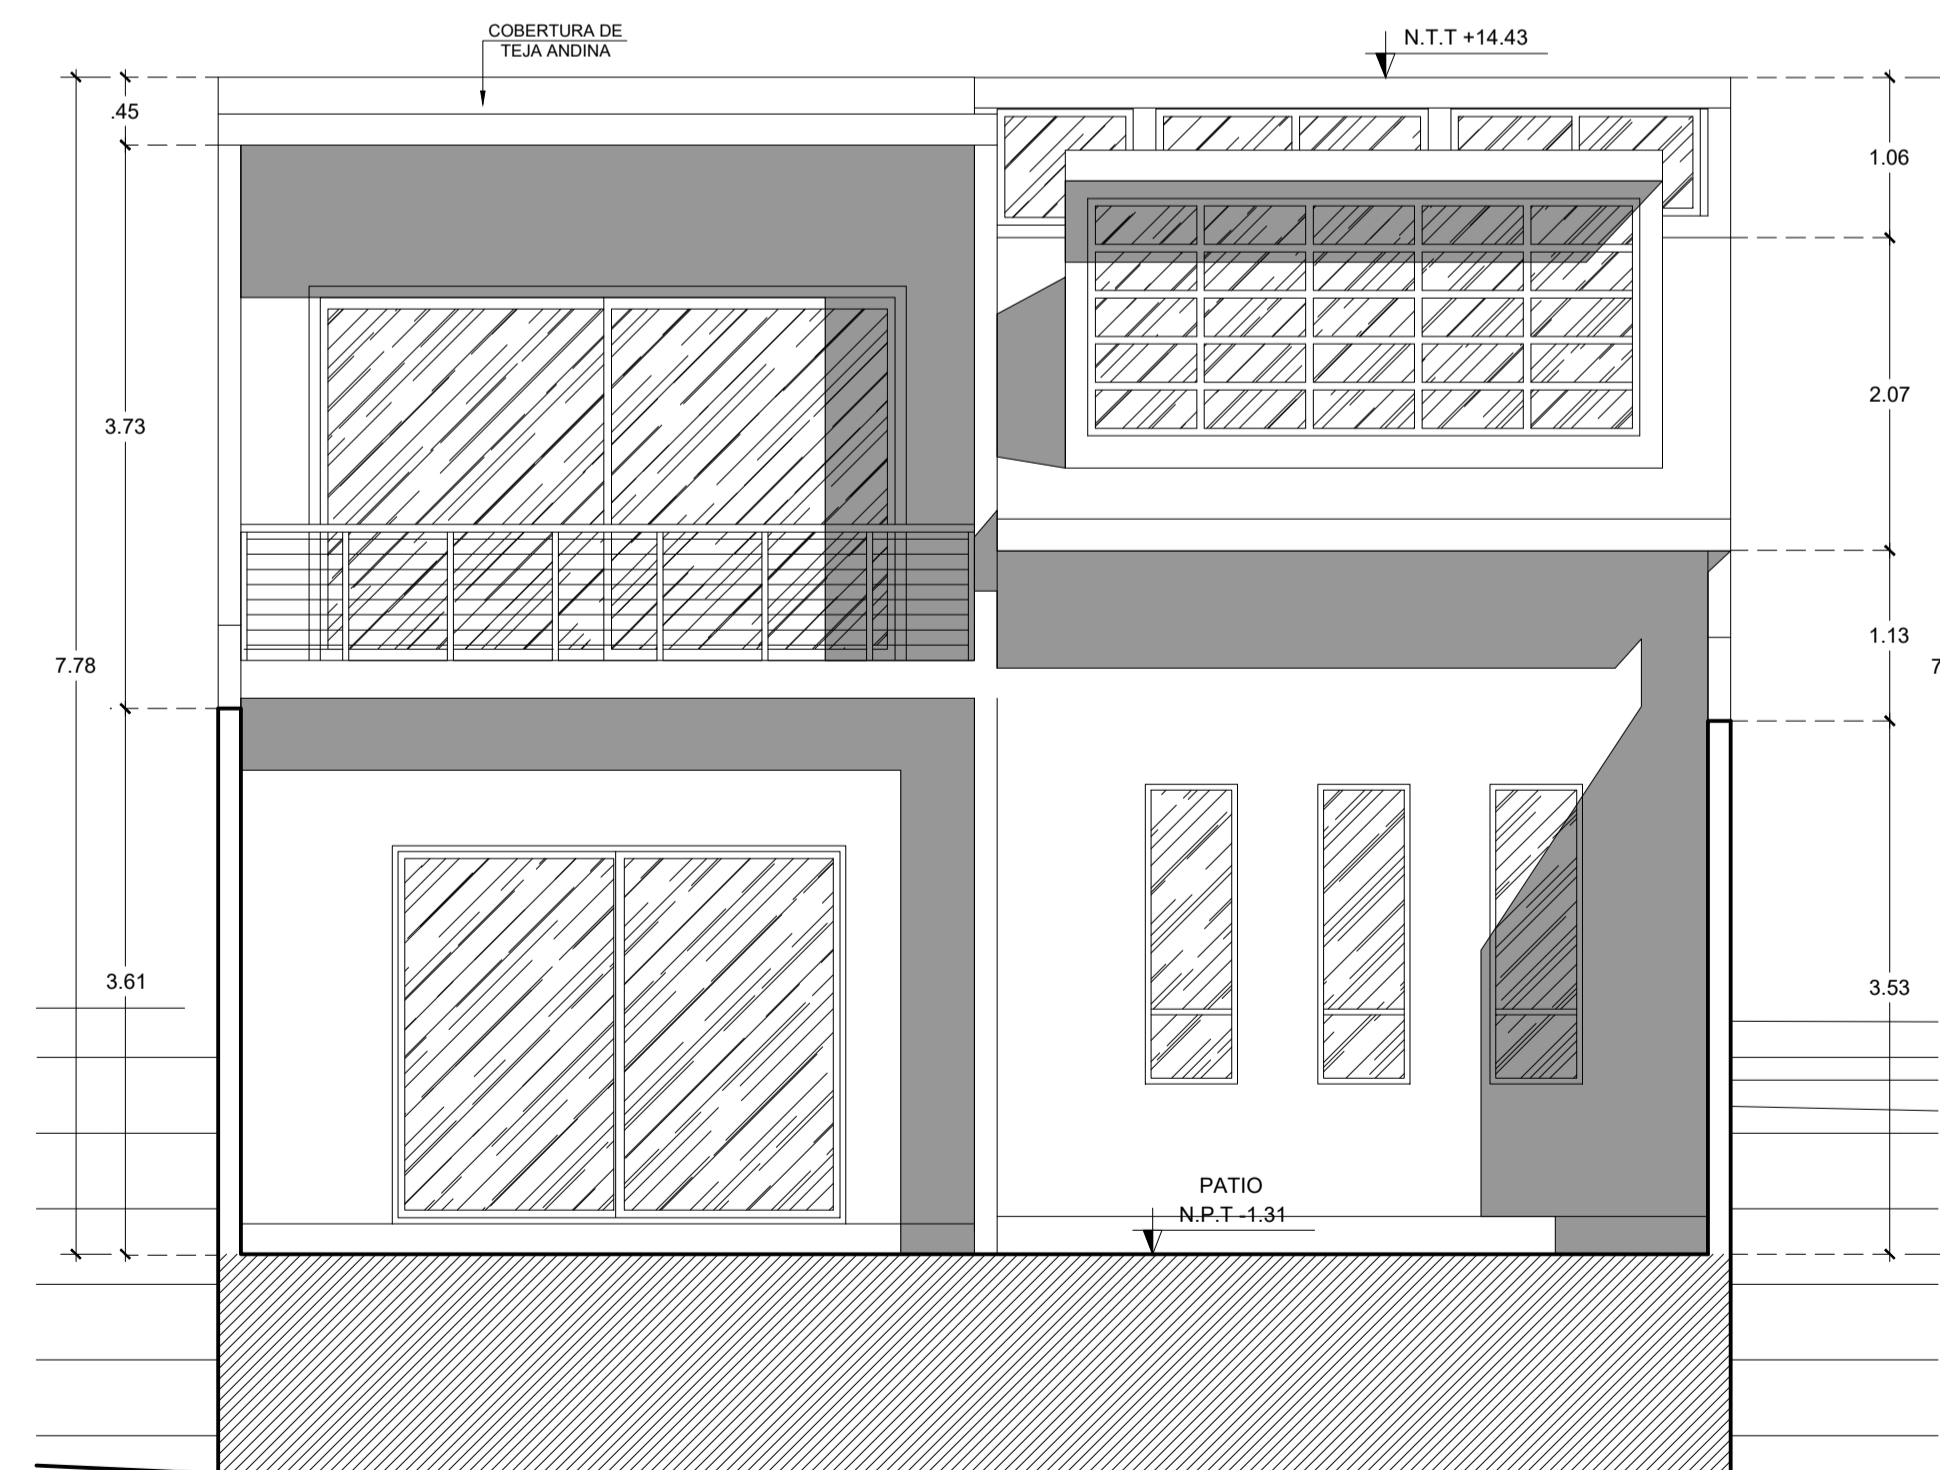

CORTE - ELEVACIÓN POSTERIOR

ESCALA: 1/50

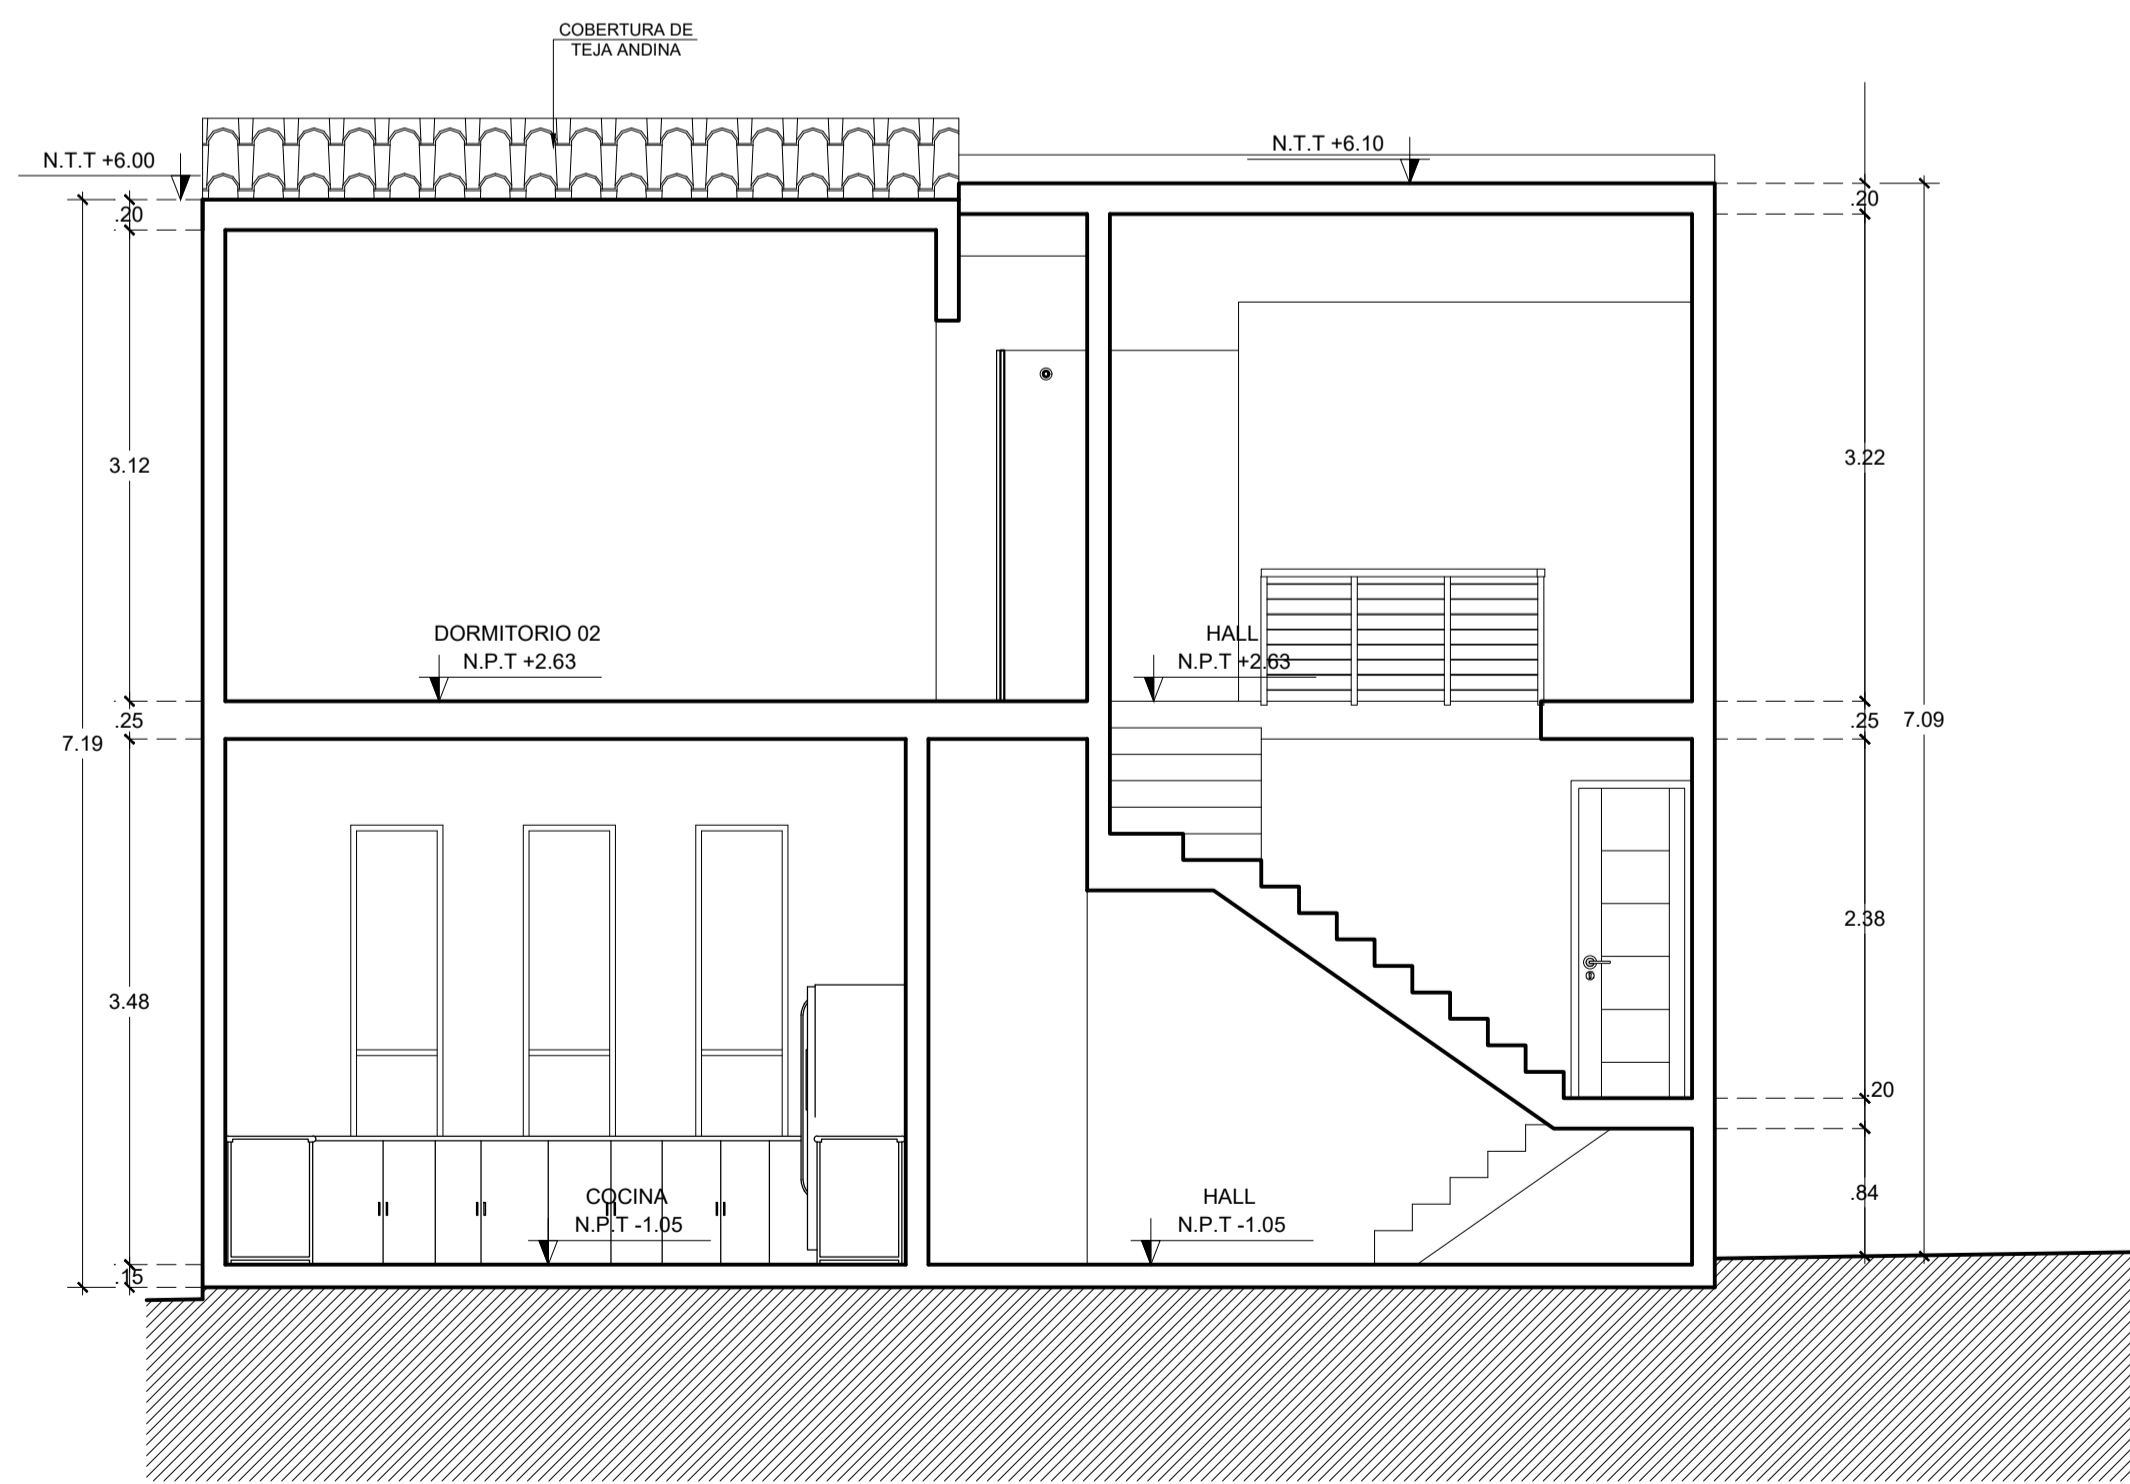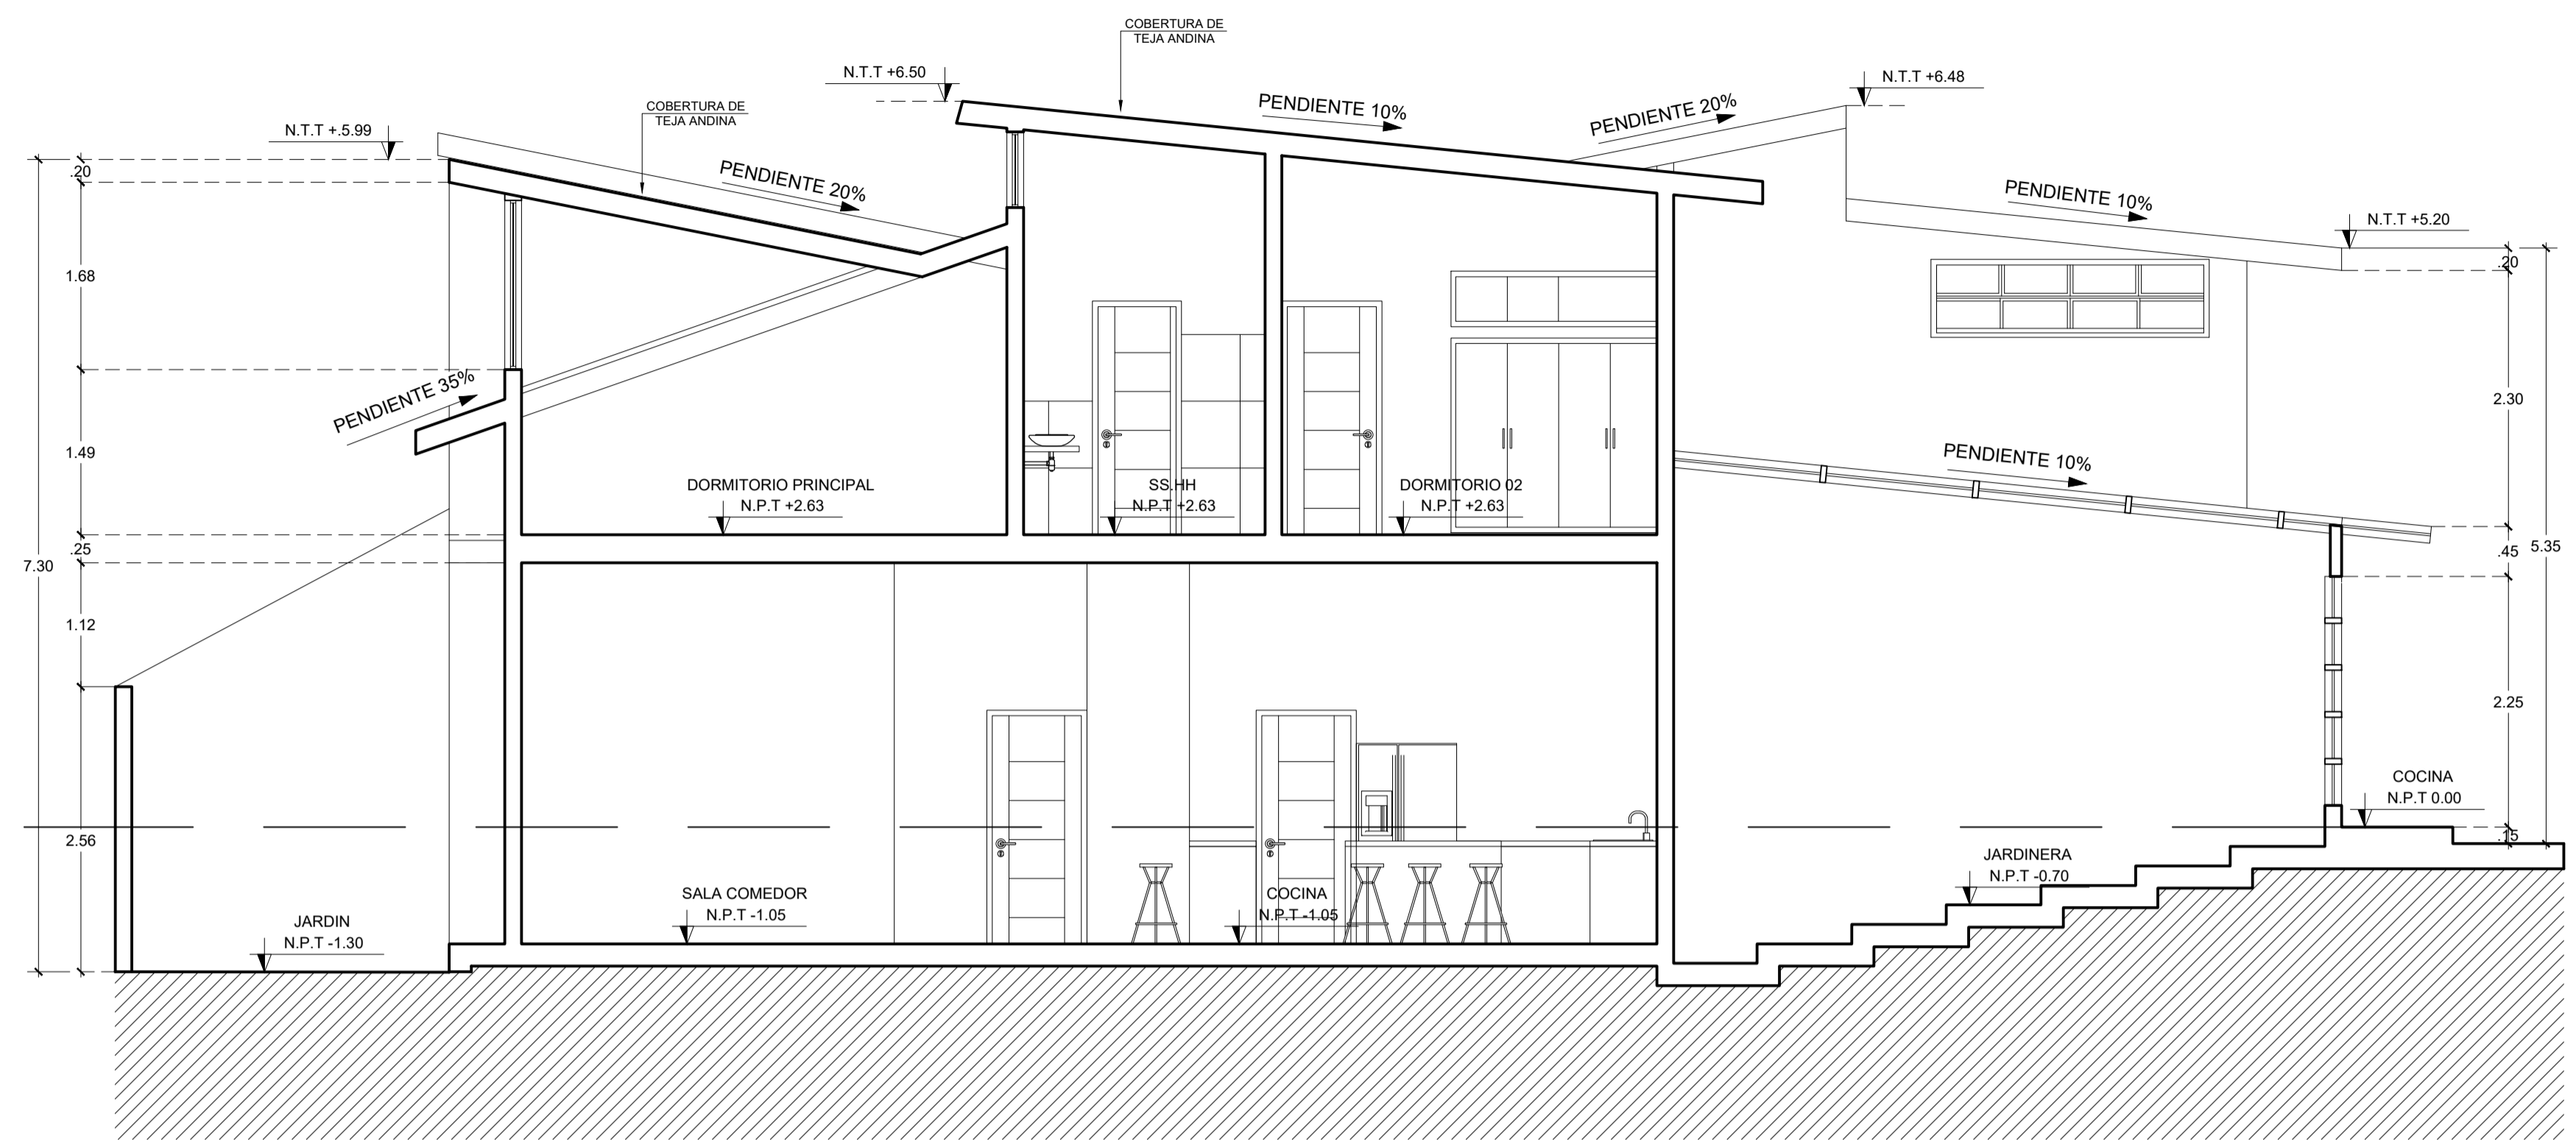

PREPARADO POR:



TELEFONOS:

976 - 388558
975 - 020601

MAIL:

innovaarq@innvaarquitectos.com

ELABORADO PARA:

CONDominio TERRAZAS
DEL SOL

PROYECTO:

VIVIENDA LOS
GIRASOLES
RELLENO 200 M2
(OPCIÓN A)

PLANO:

DISTRIBUCIÓN

UBICACIÓN ALTERNATIVA:

C. Poblado: Agocucho
Distrito: Cajamarca
Provincia: Cajamarca
Departamento: Cajamarca

ESCALA:

1 : 50

FECHA:

NOVIEMBRE 2022

DIBUJO:

C.T.G

NOTA :

LAMINA:

A3