



ÁREA DE TERRENO 200 m<sup>2</sup>  
TIPO DE EMPLAZAMIENTO - CORTE (opción A)

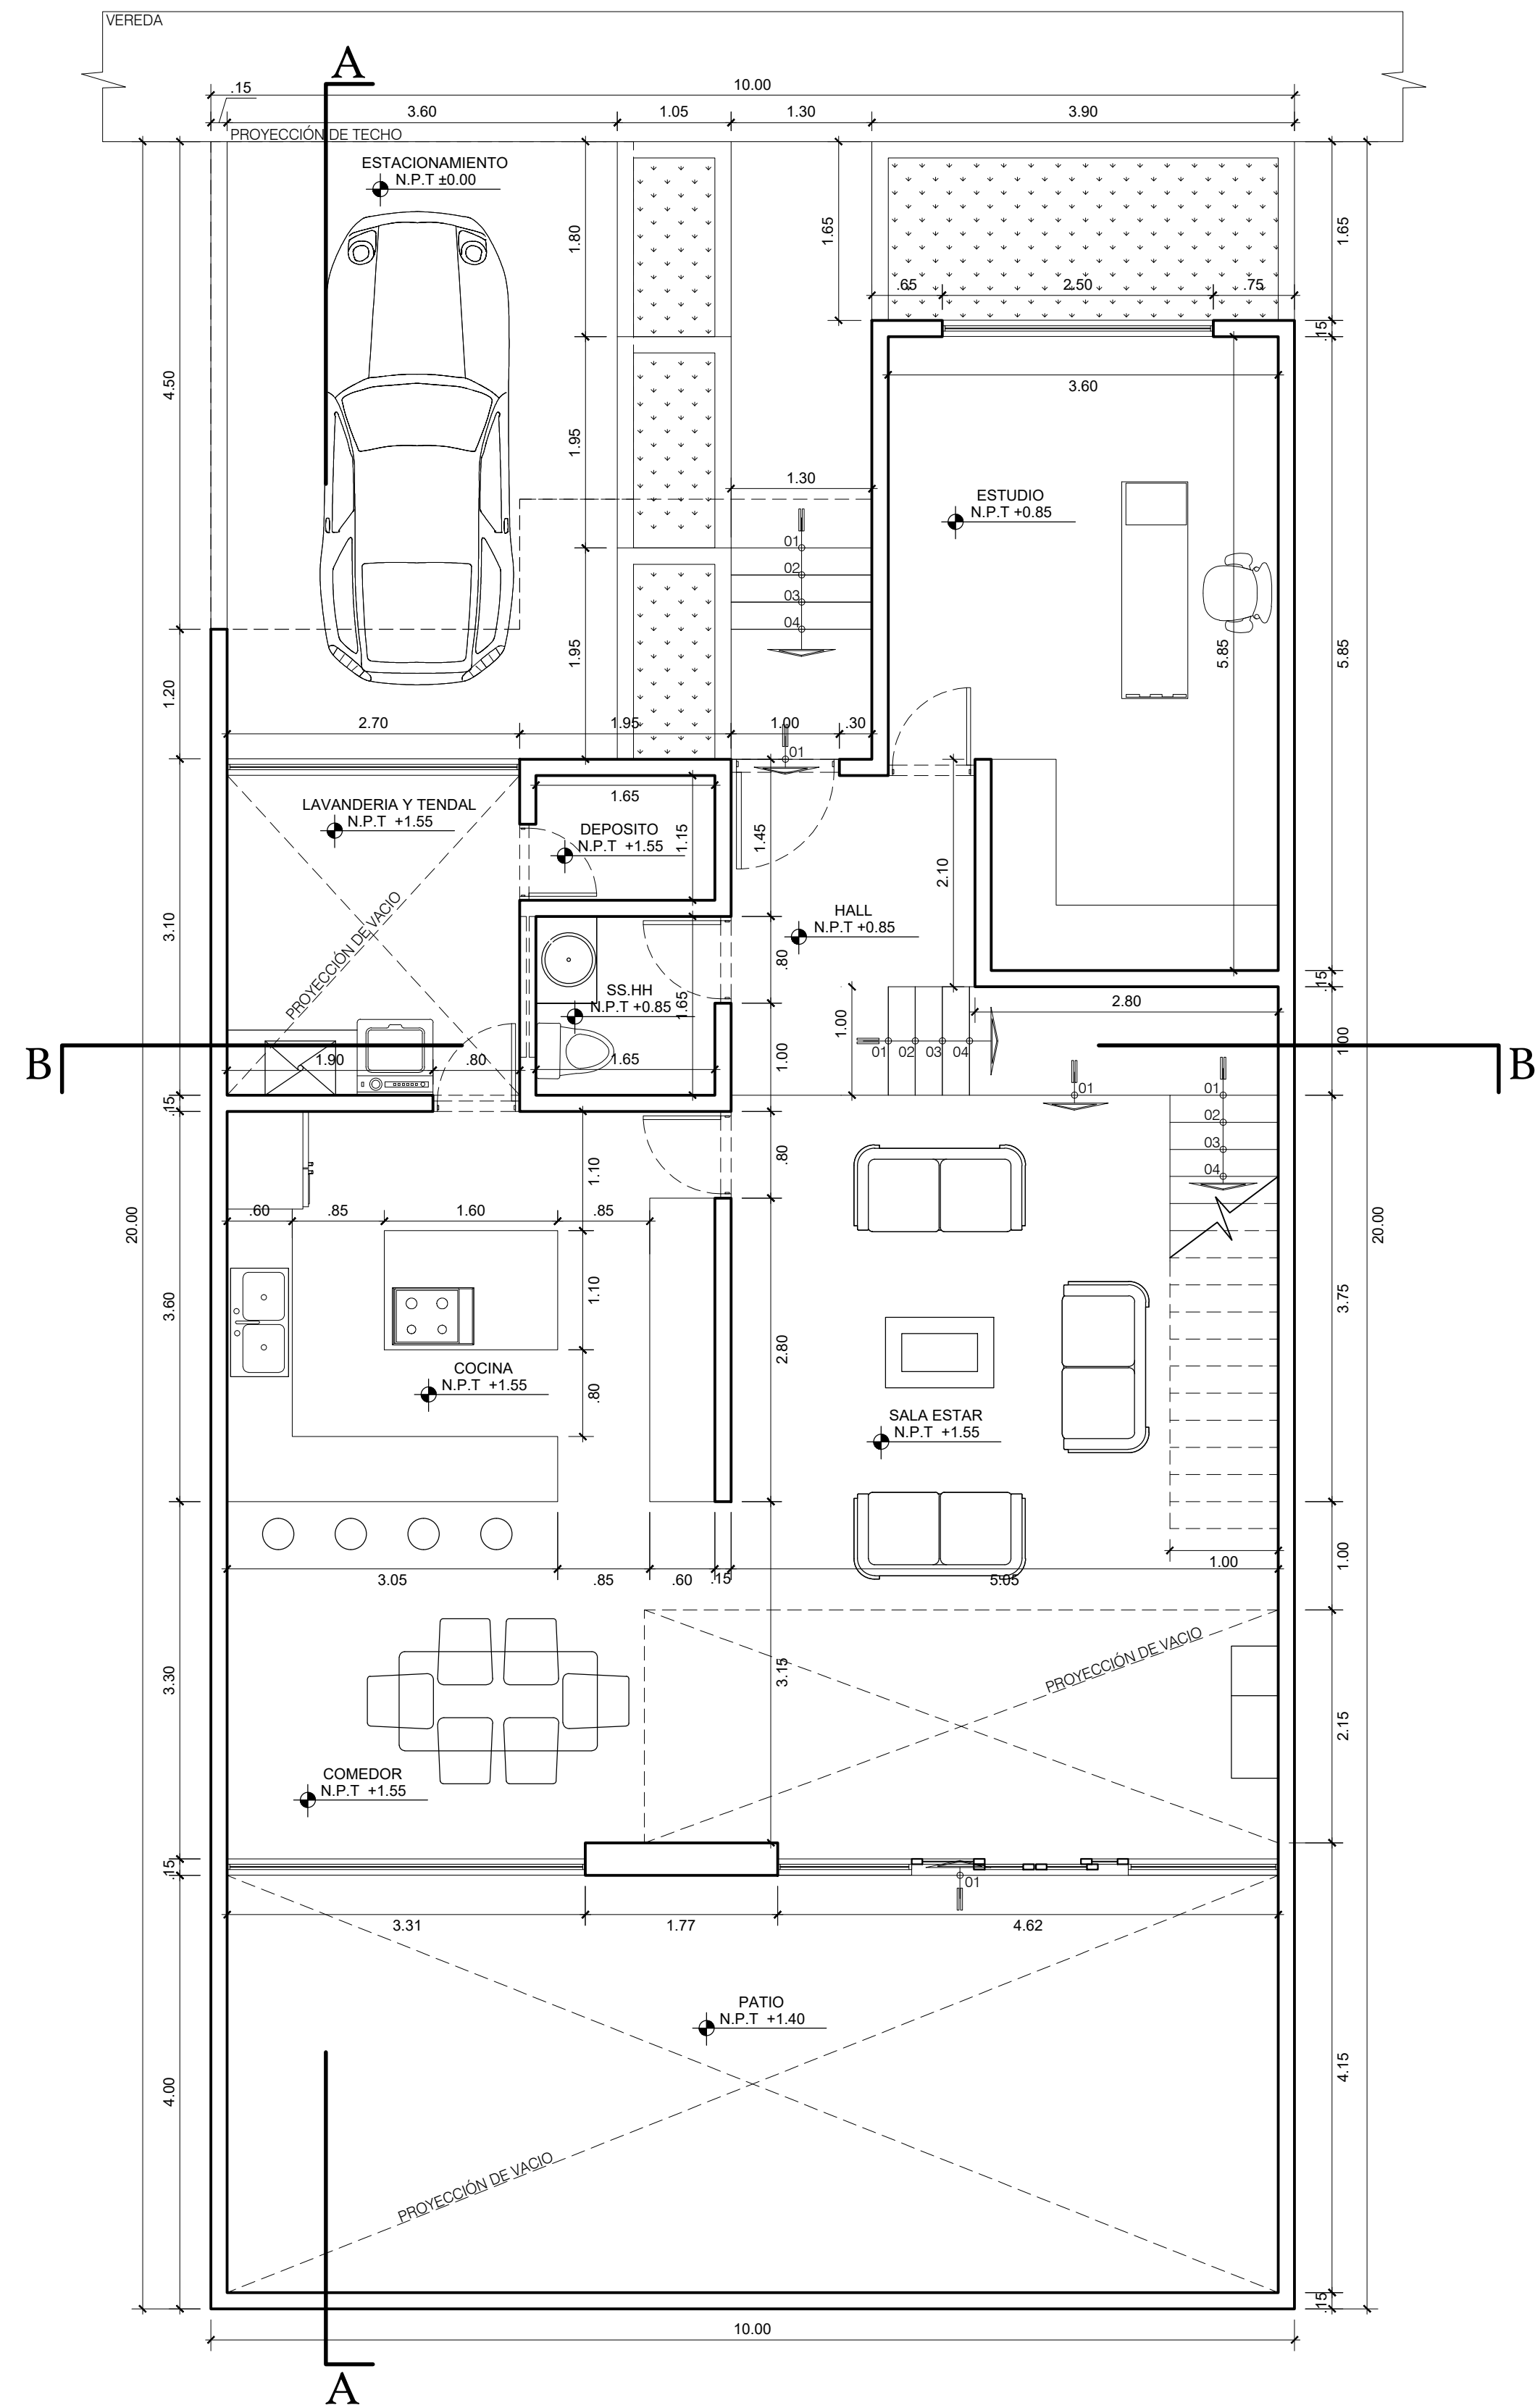

PRIMER PISO - ÁREA 200 m<sup>2</sup>  
ESCALA: 1/50

ÁREA DE TERRENO 200 m<sup>2</sup>  
TIPO DE EMPLAZAMIENTO - CORTE (opción A)

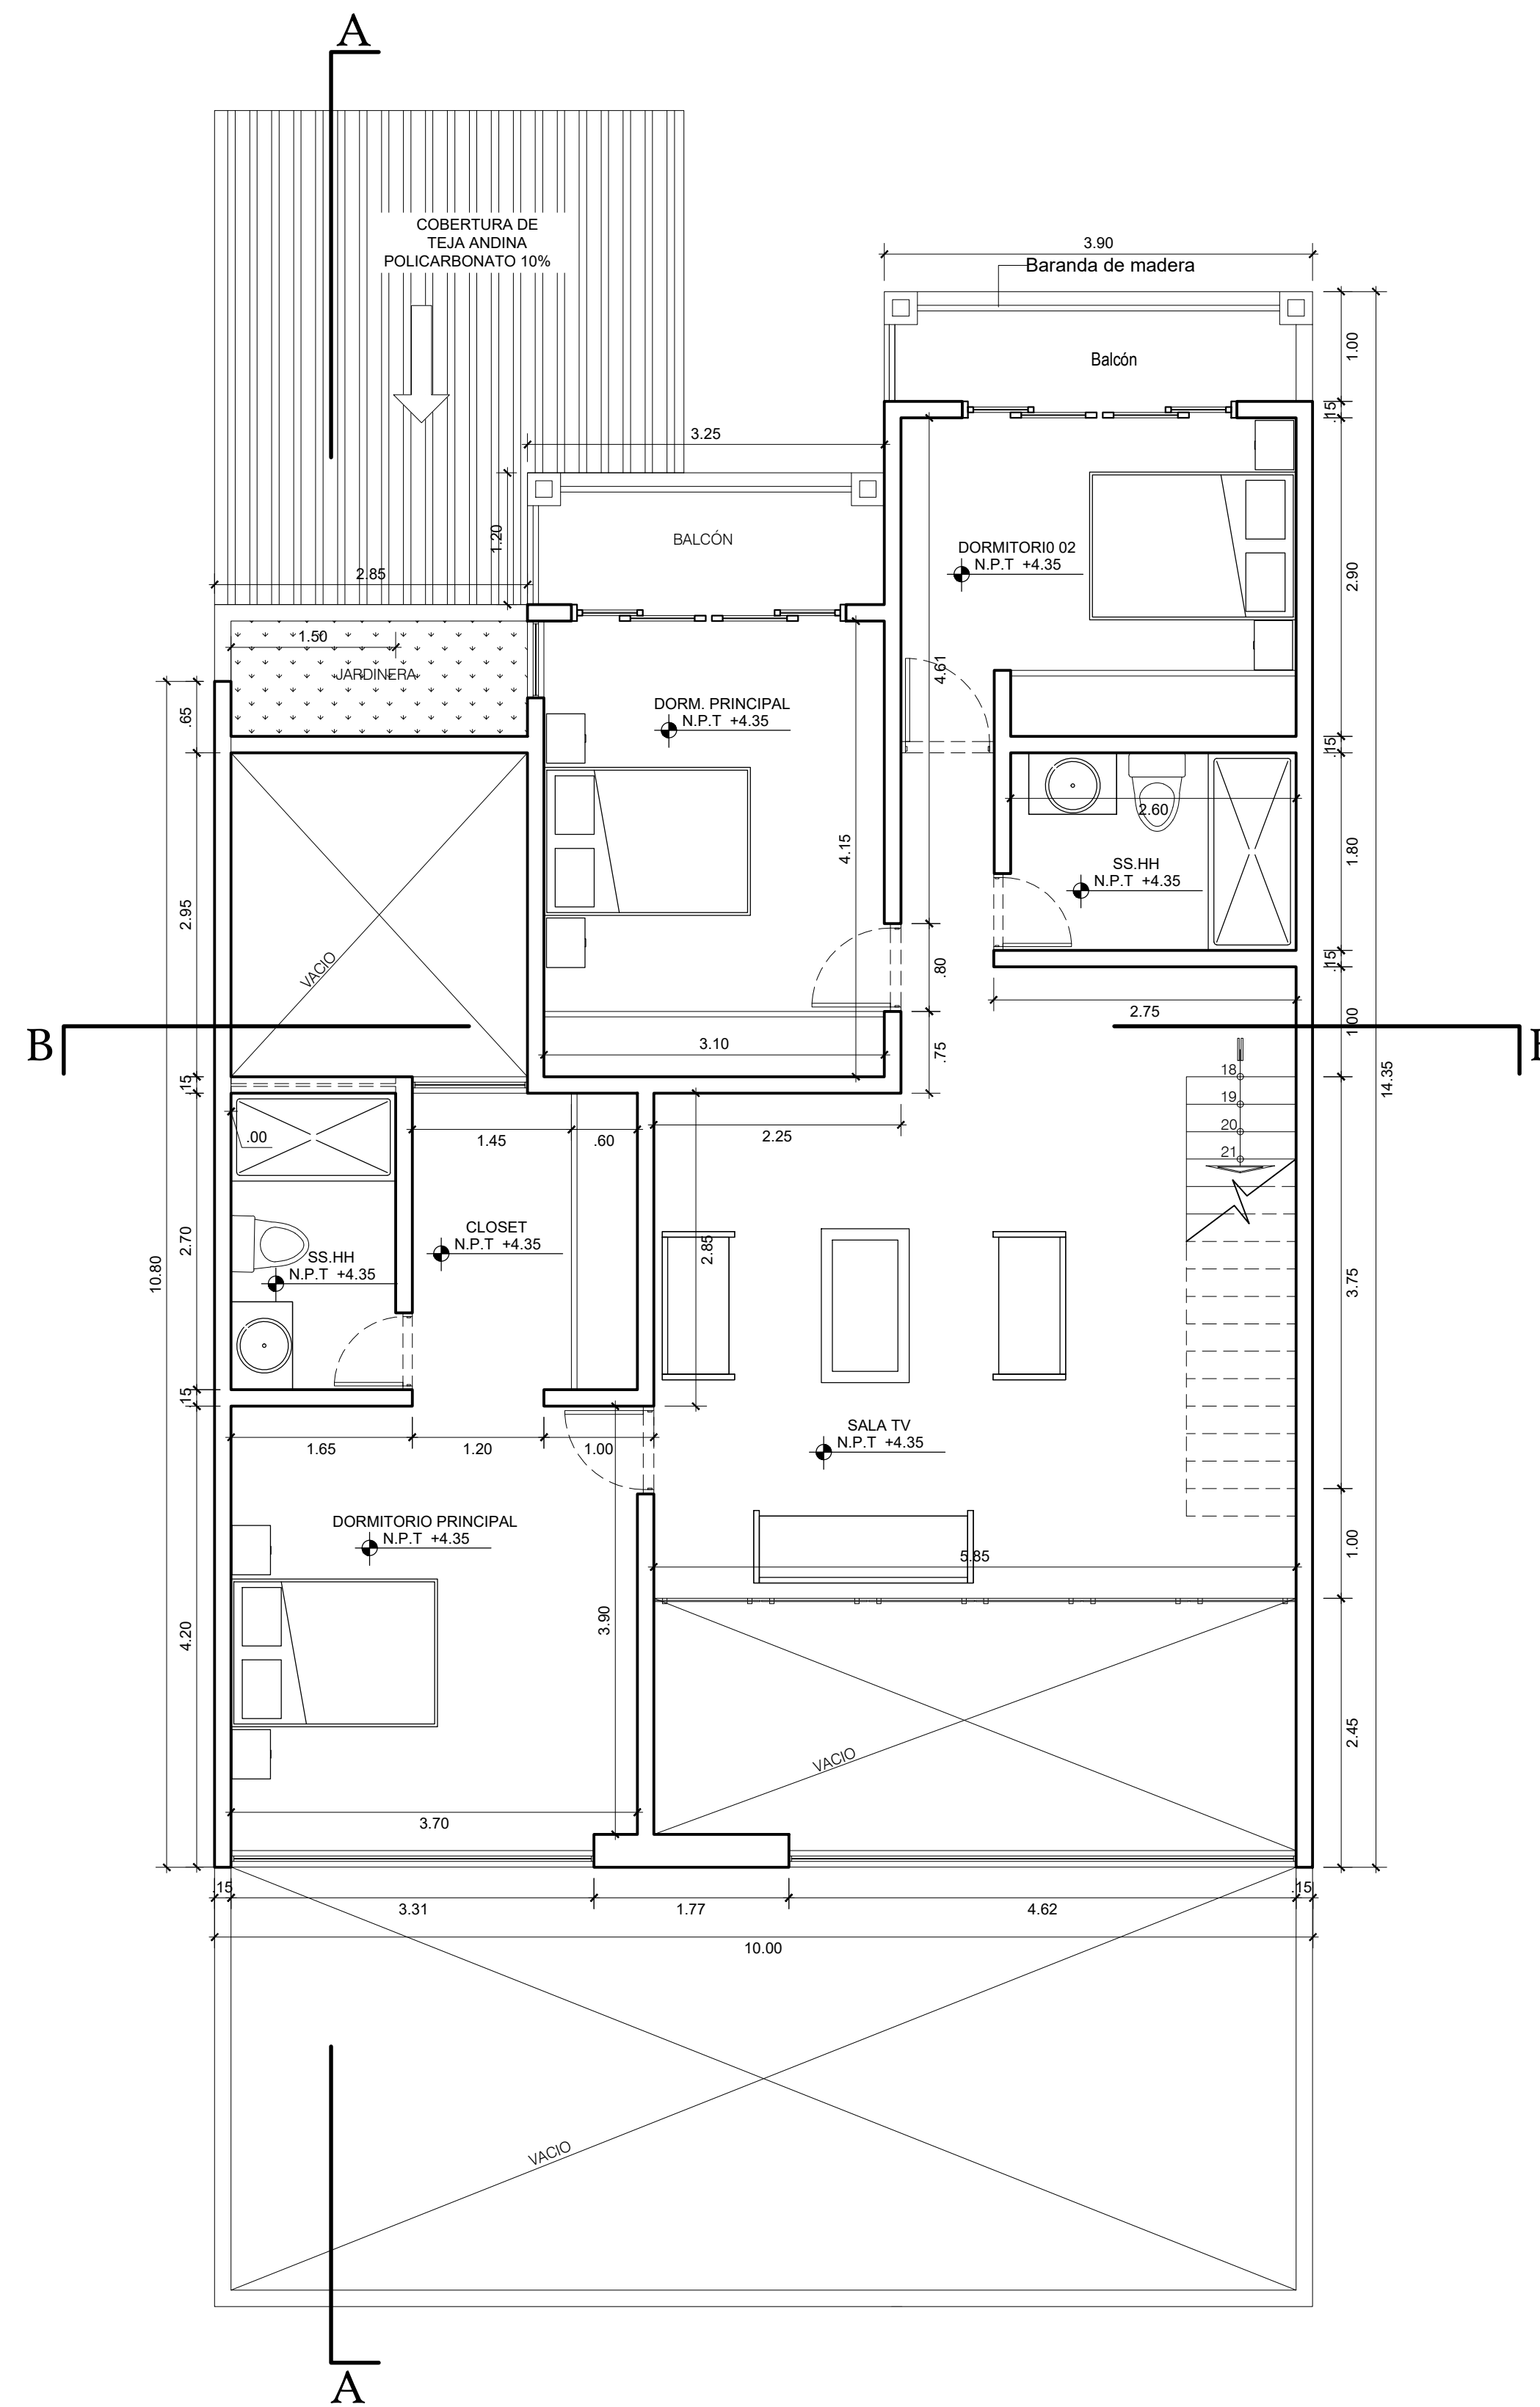

SEGUNDO PISO - ÁREA 200 m<sup>2</sup>  
ESCALA: 1/50

PREPARADO POR:



TELEFONOS:

976 - 388558  
975 - 020601

MAIL:

innovaarq@innvaarquitectos.com

ELABORADO PARA:

CONDOMINIO  
"TERRAZAS DEL SOL "

PROYECTO:

VIVIENDA UNIFAMILIAR  
TERRAZAS  
TIPO CORTE - OPCIÓN A

PLANO:

DISTRIBUCIÓN

UBICACIÓN ALTERNATIVA:

C. Poblado : Agocucho  
Distrito : Cajamarca  
Provincia : Cajamarca  
Departamento : Cajamarca

ESCALA:

1 : 50

FECHA:

NOVIEMBRE 2022

DIBUJO:


C.T.G

NOTA:


LAMINA:

A-1



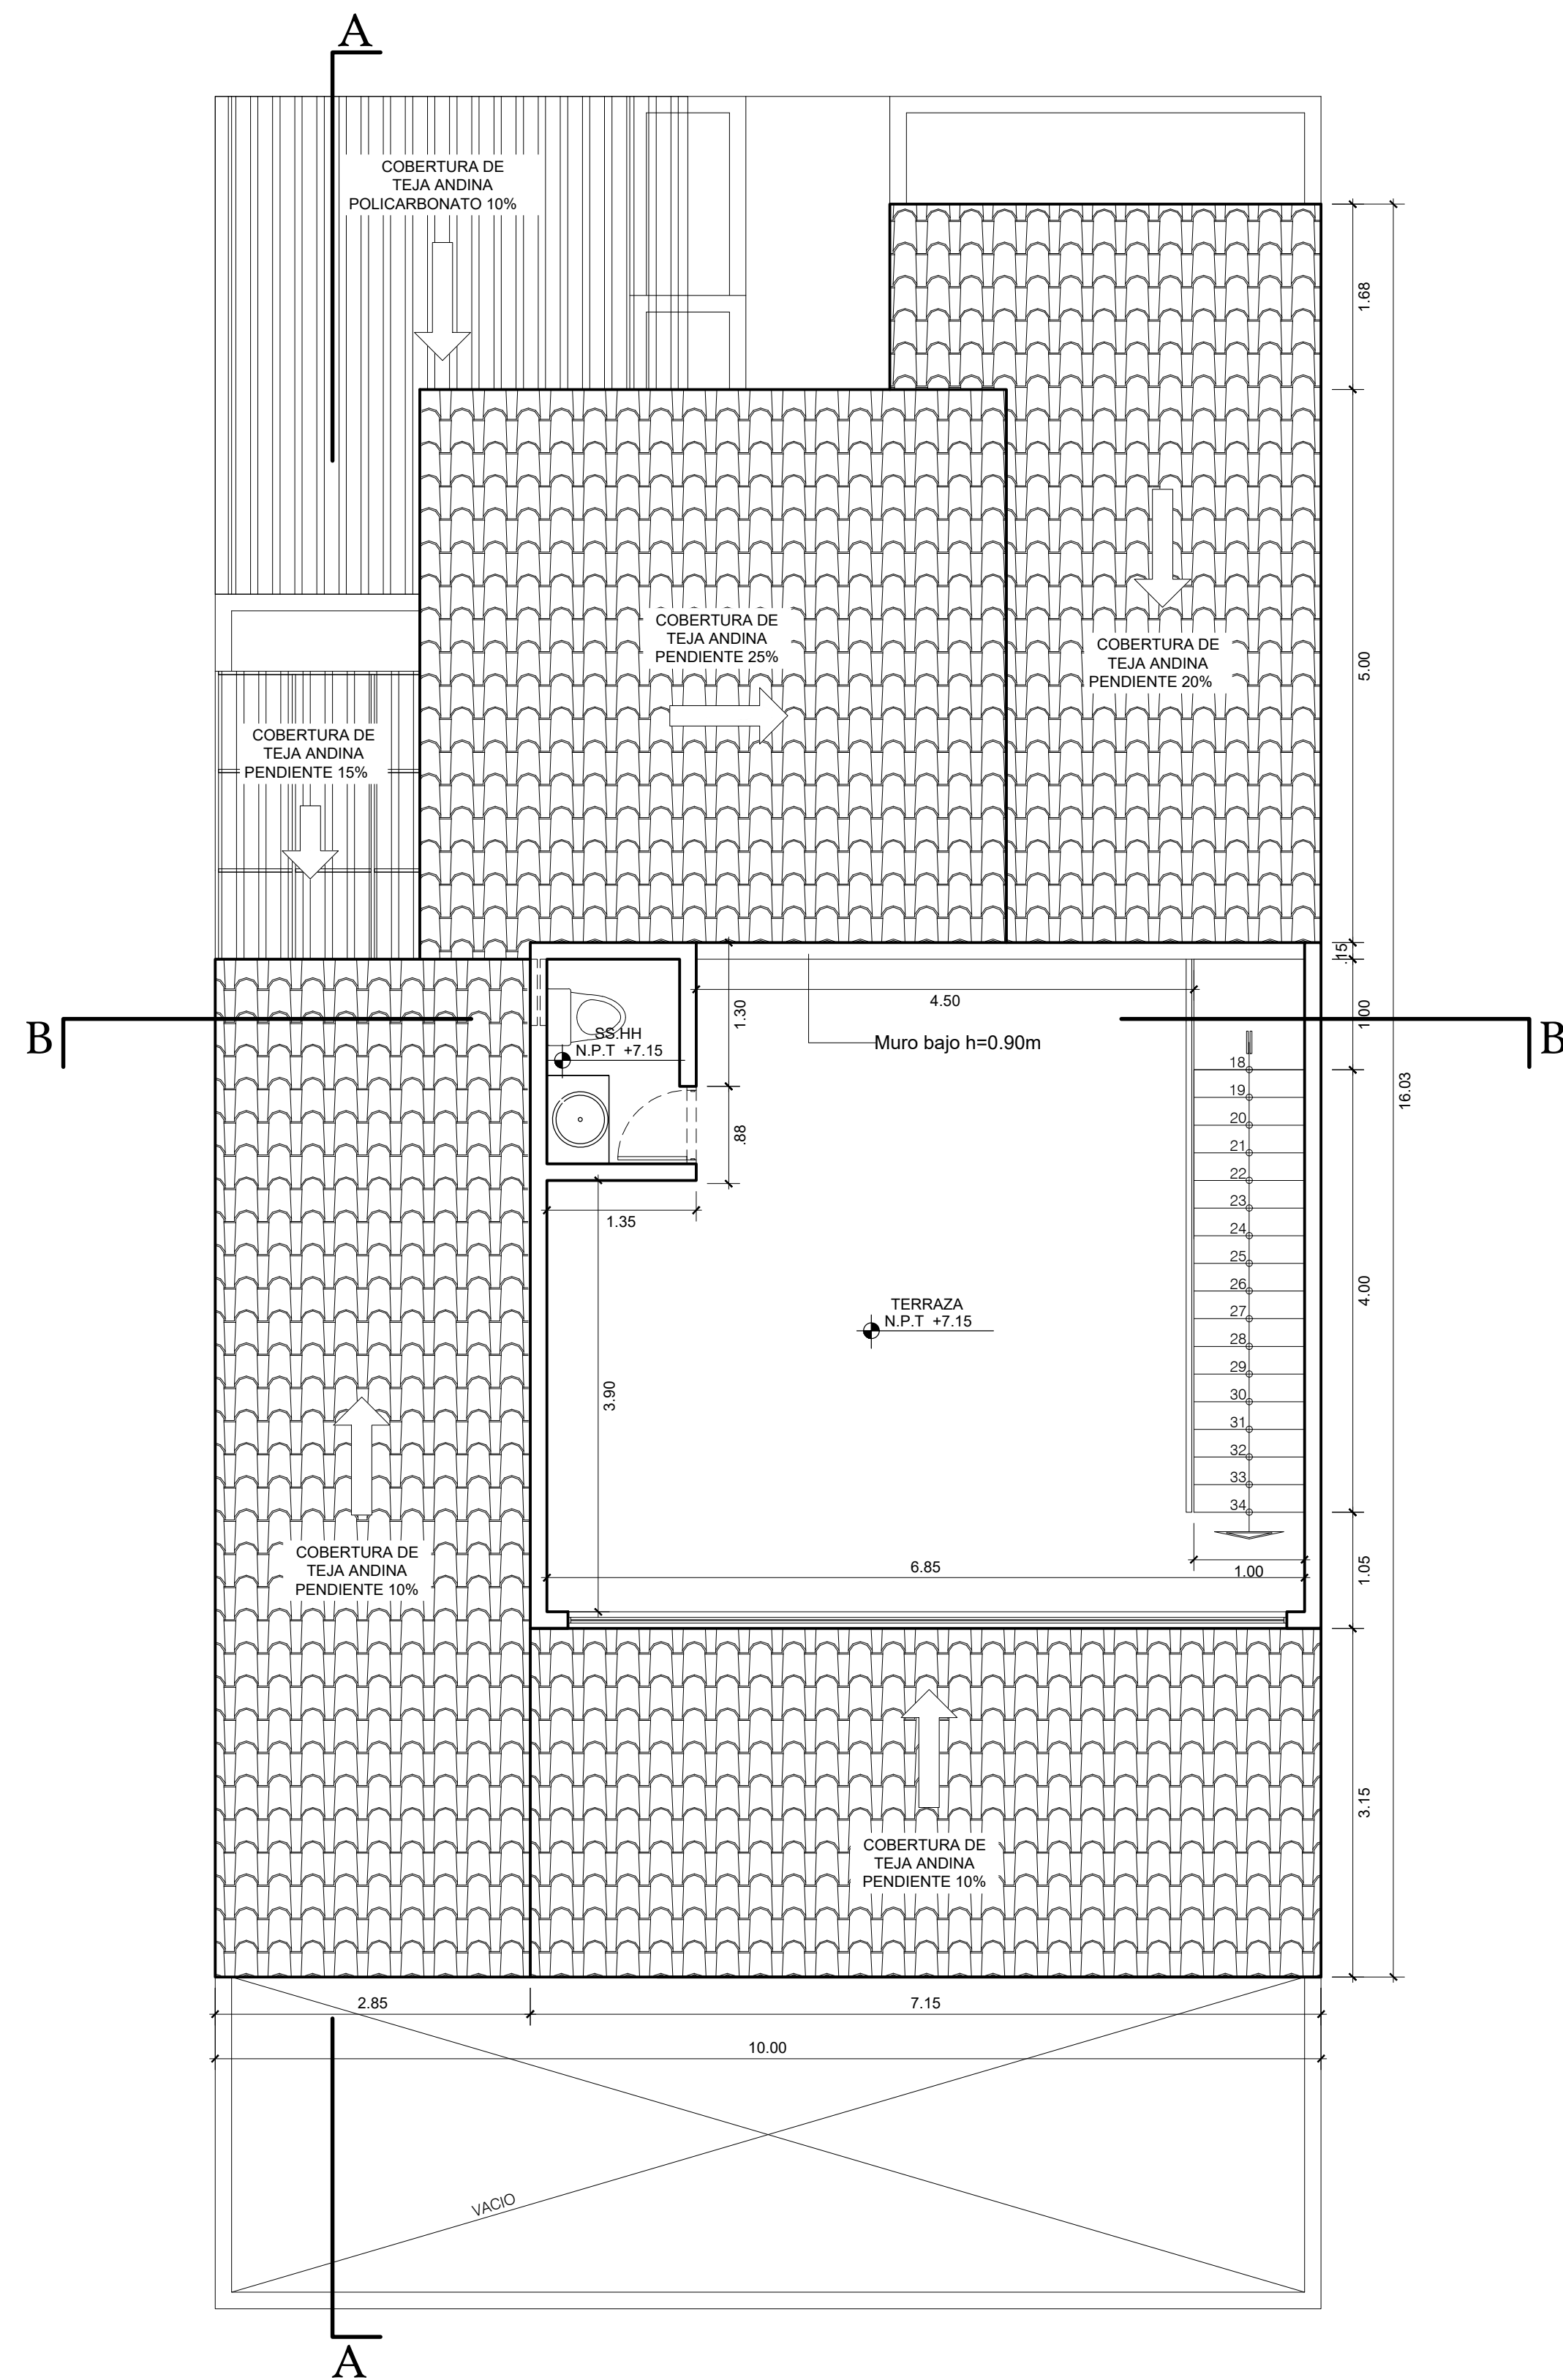

TERCER PISO - ÁREA 200 m<sup>2</sup>  
 ESCALA: 1/50

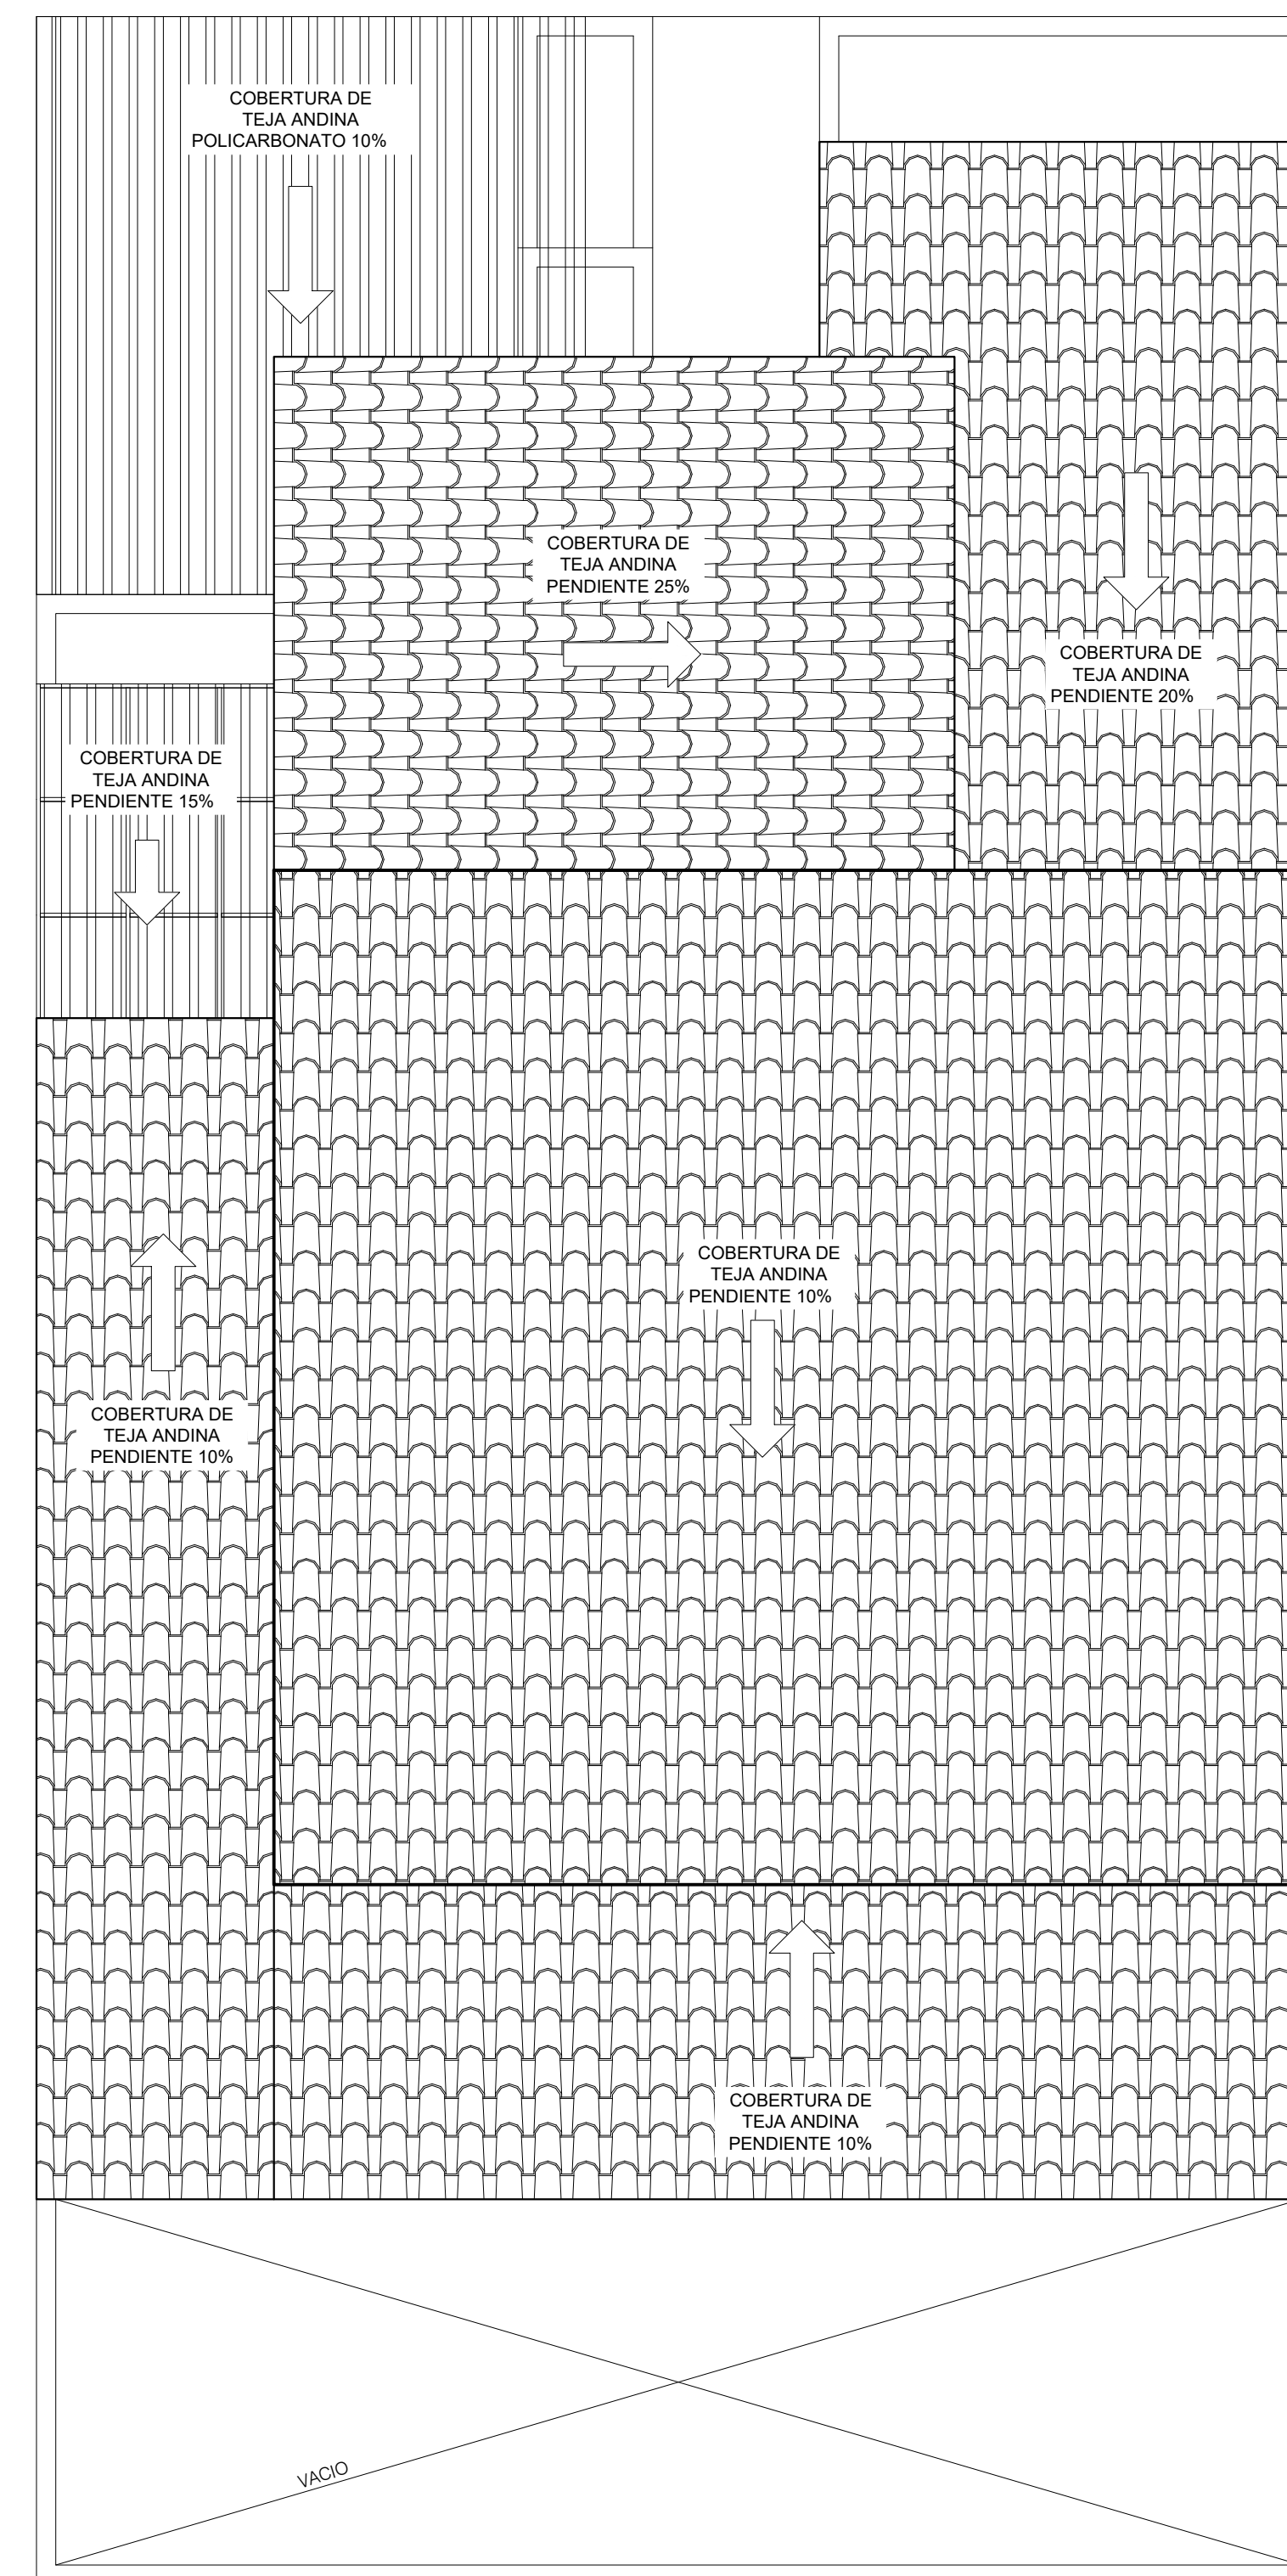

PLANO DE TECHOS  
 ESCALA: 1/50

PREPARADO POR:



TELEFONOS:

976 - 388558  
 975 - 020601

MAIL:

innovaarq@innvaarquitectos.com

ELABORADO PARA:

CONDOMINIO  
 "TERRAZAS DEL SOL "

PROYECTO:

VIVIENDA UNIFAMILIAR  
 TERRAZAS  
 TIPO CORTE - OPCIÓN A

PLANO:

DISTRIBUCIÓN

UBICACIÓN ALTERNATIVA:

C. Poblado : Agocucho  
 Distrito: Cajamarca  
 Provincia: Cajamarca  
 Departamento: Cajamarca

ESCALA:

1 : 50

FECHA:

NOVIEMBRE 2022

DIBUJO:


C.T.G

NOTA:


LAMINA:

A-2



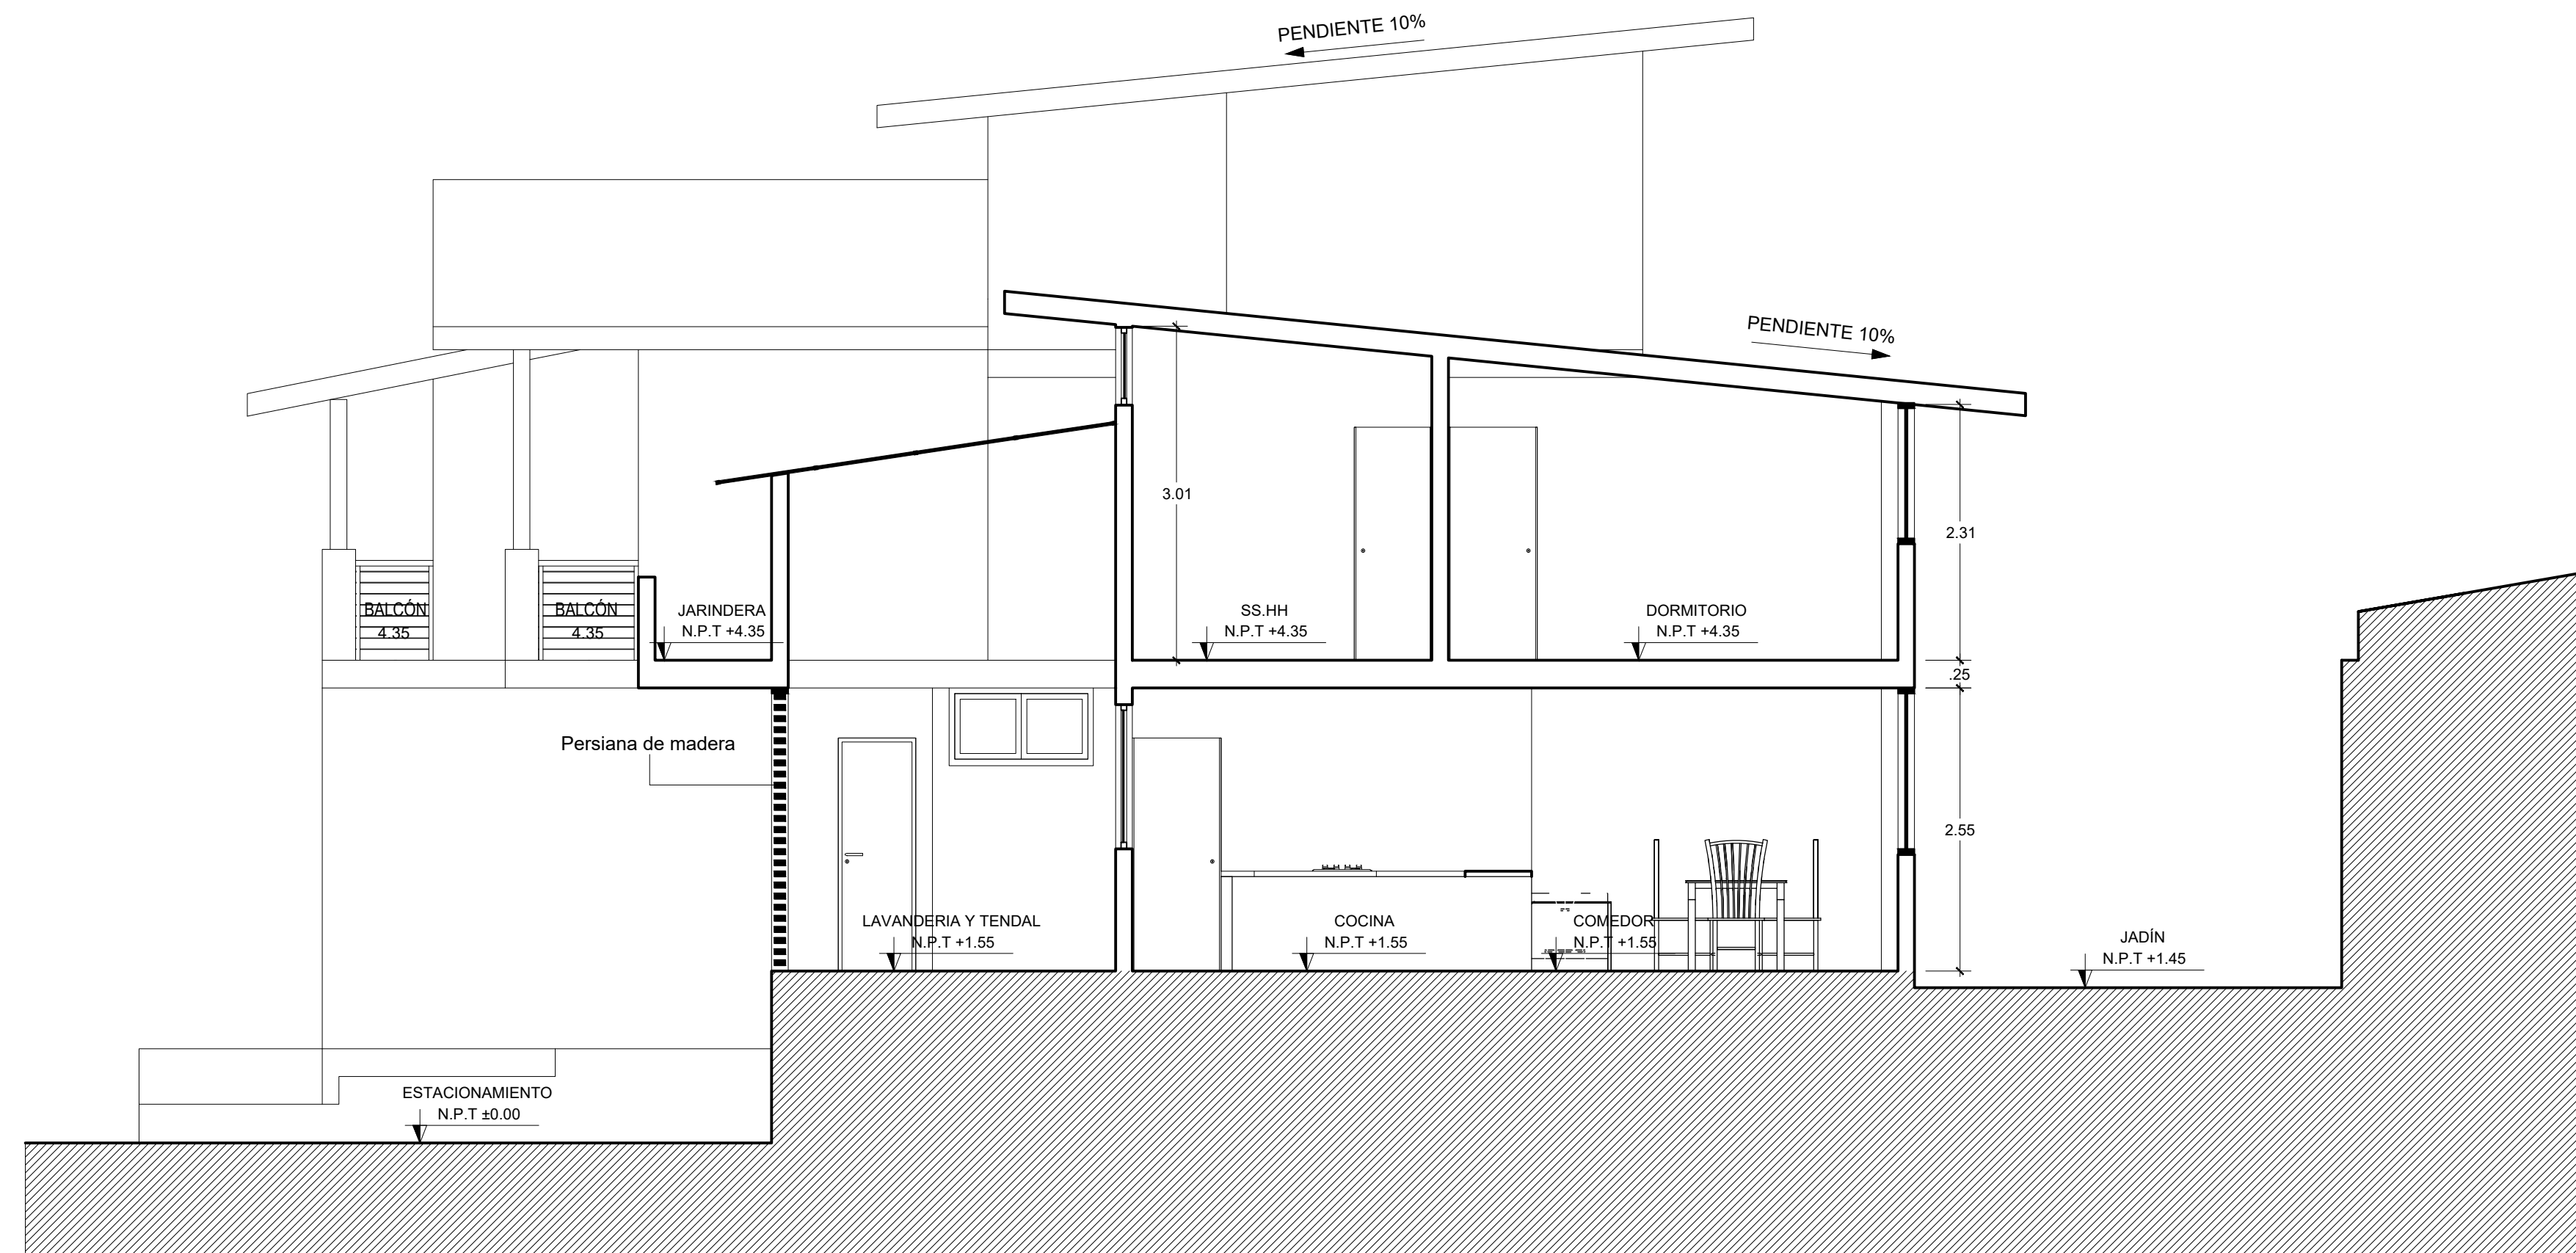

CORTE A-A  
ESCALA: 1/50

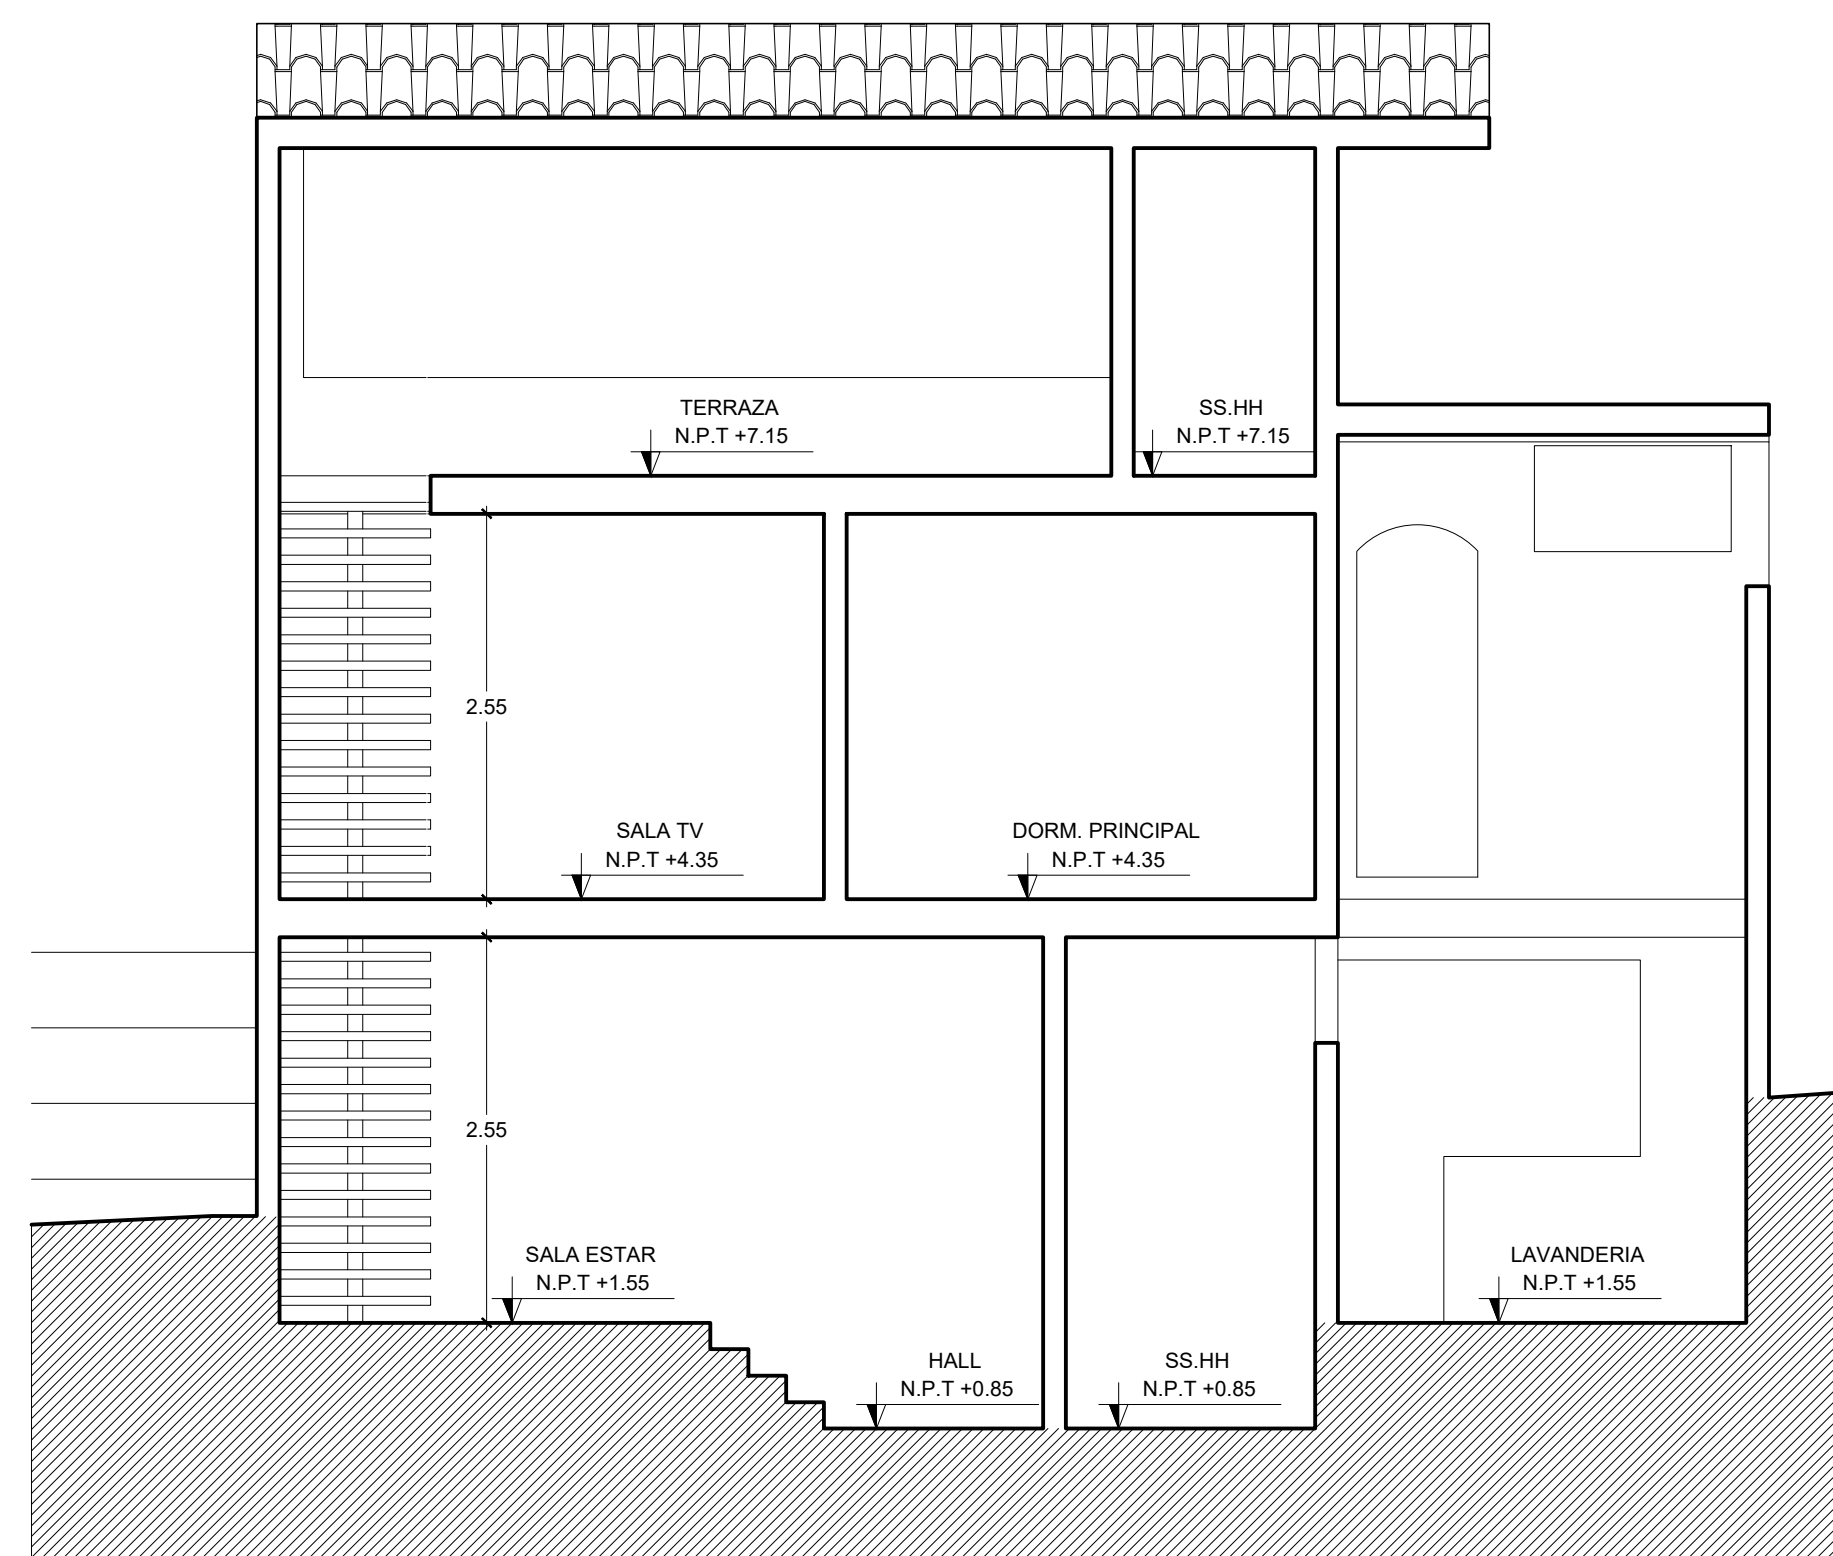

CORTE B-B  
ESCALA: 1/50



ELEVACIÓN  
ESCALA: 1/50

PREPARADO POR:



TELEFONOS:

976 - 388558  
975 - 020601

MAIL:

innovaarq@innvaarquitectos.com

ELABORADO PARA:

CONDOMINIO  
"TERRAZAS DEL SOL "

PROYECTO:

VIVIENDA UNIFAMILIAR  
TERRAZAS  
TIPO CORTE - OPCIÓN A

PLANO:

CORTES Y ELEVACIÓN

UBICACIÓN ALTERNATIVA:

**C. Poblado :** Agocucho  
**Distrito:** Cajamarca  
**Provincia:** Cajamarca  
**Departamento:** Cajamarca

ESCALA:

1 : 50

FECHA:

NOVIEMBRE 2022

DIBUJO:

C.T.G

NOTA :

LAMINA:

A-3