



ÁREA DE TERRENO 200 m²
TIPO DE EMPLAZAMIENTO - CORTE (opción B)

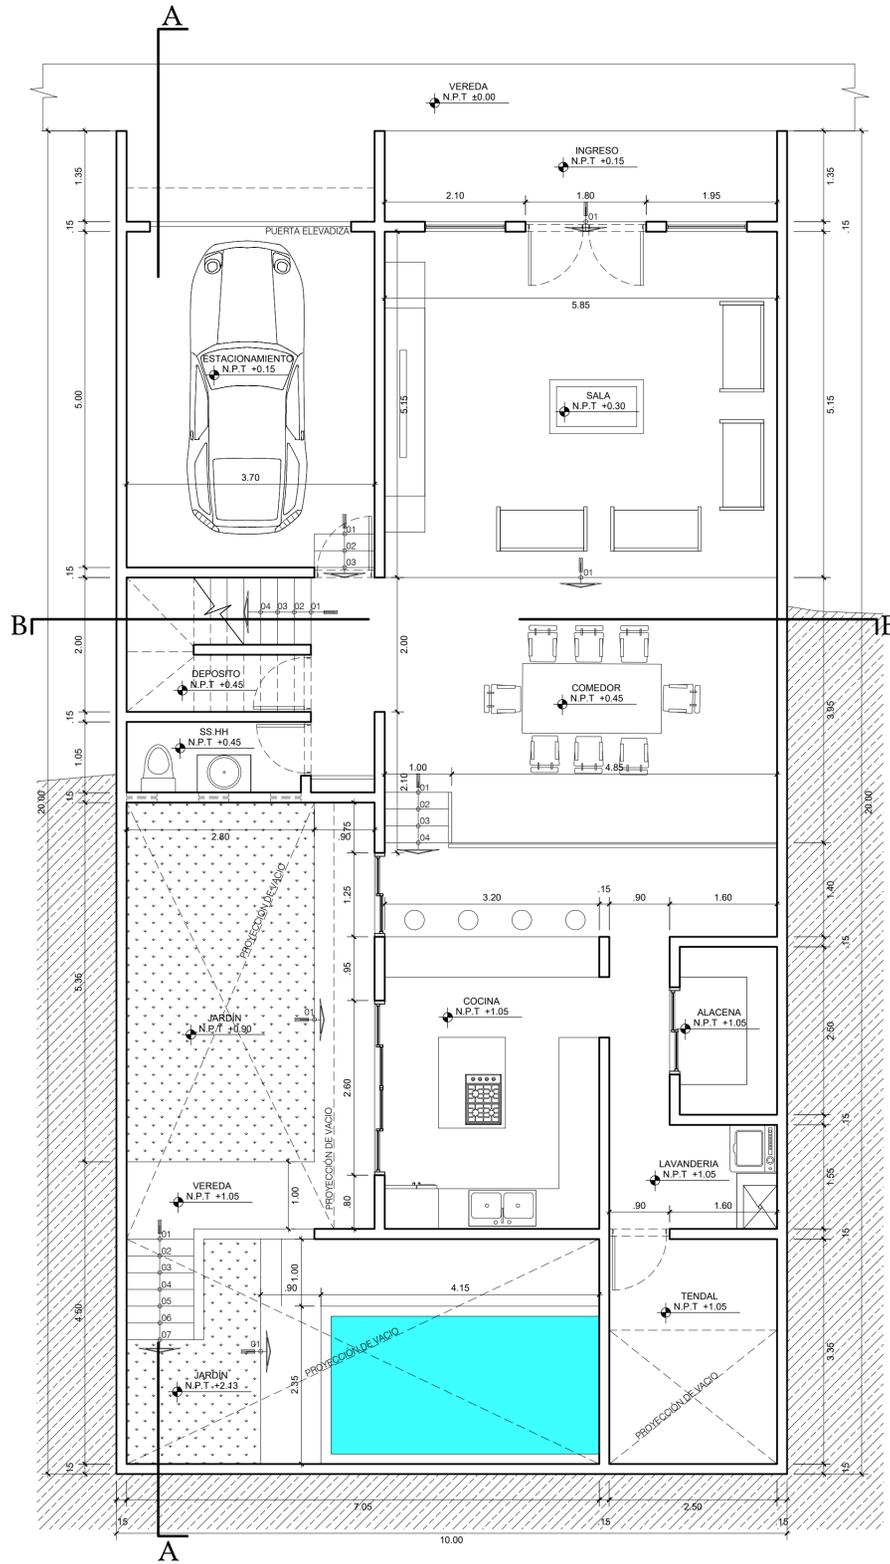


PRIMER PISO - ÁREA 200 m²
ESCALA: 1/100

ÁREA DE TERRENO 200 m²
TIPO DE EMPLAZAMIENTO - CORTE (opción B)

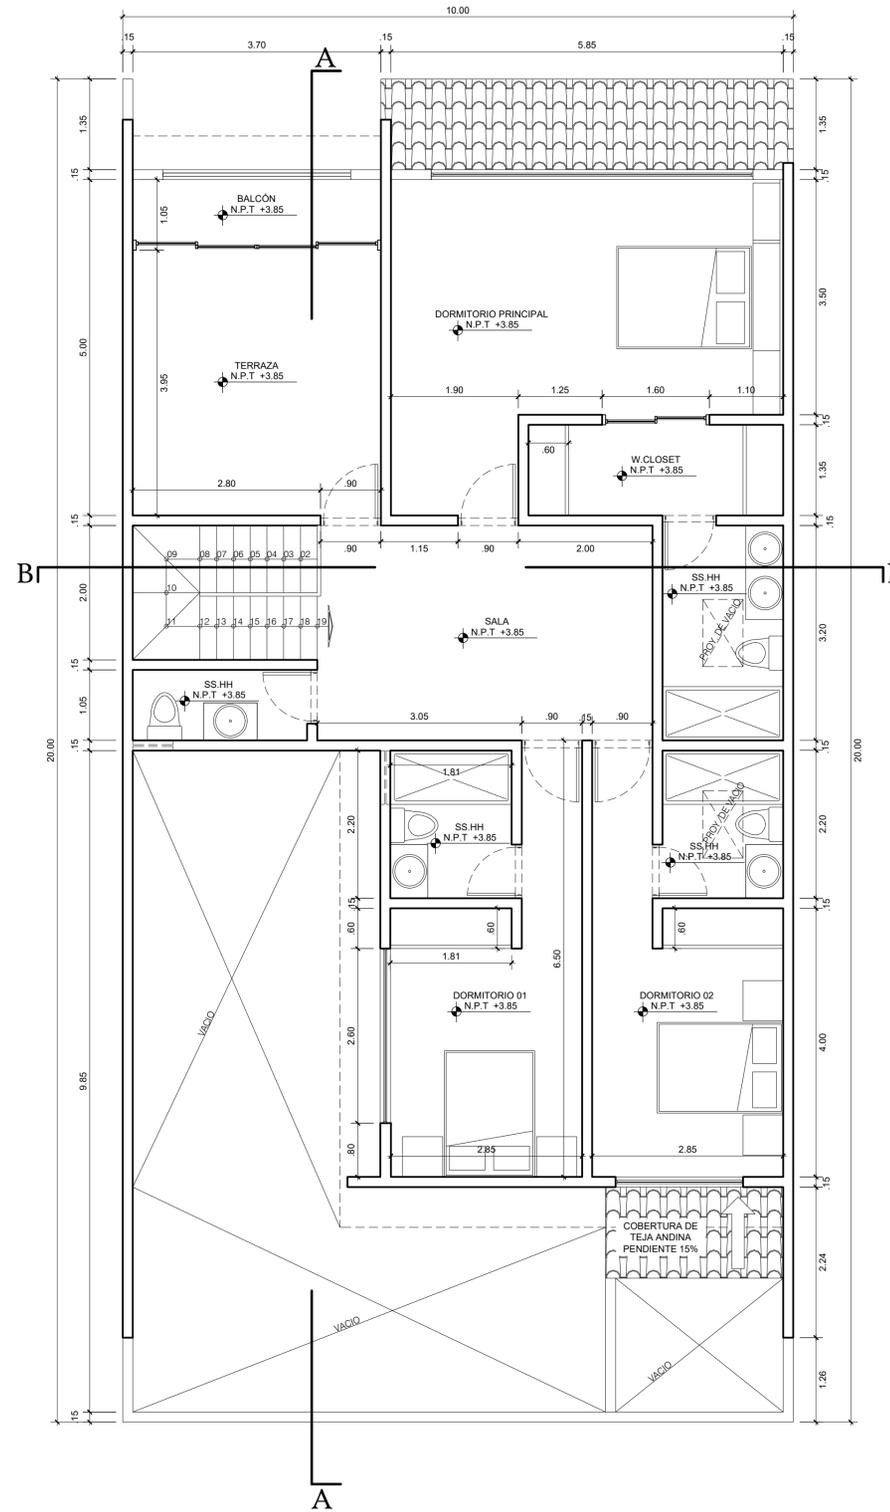

SEGUNDO PISO - ÁREA 200 m²
ESCALA: 1/100

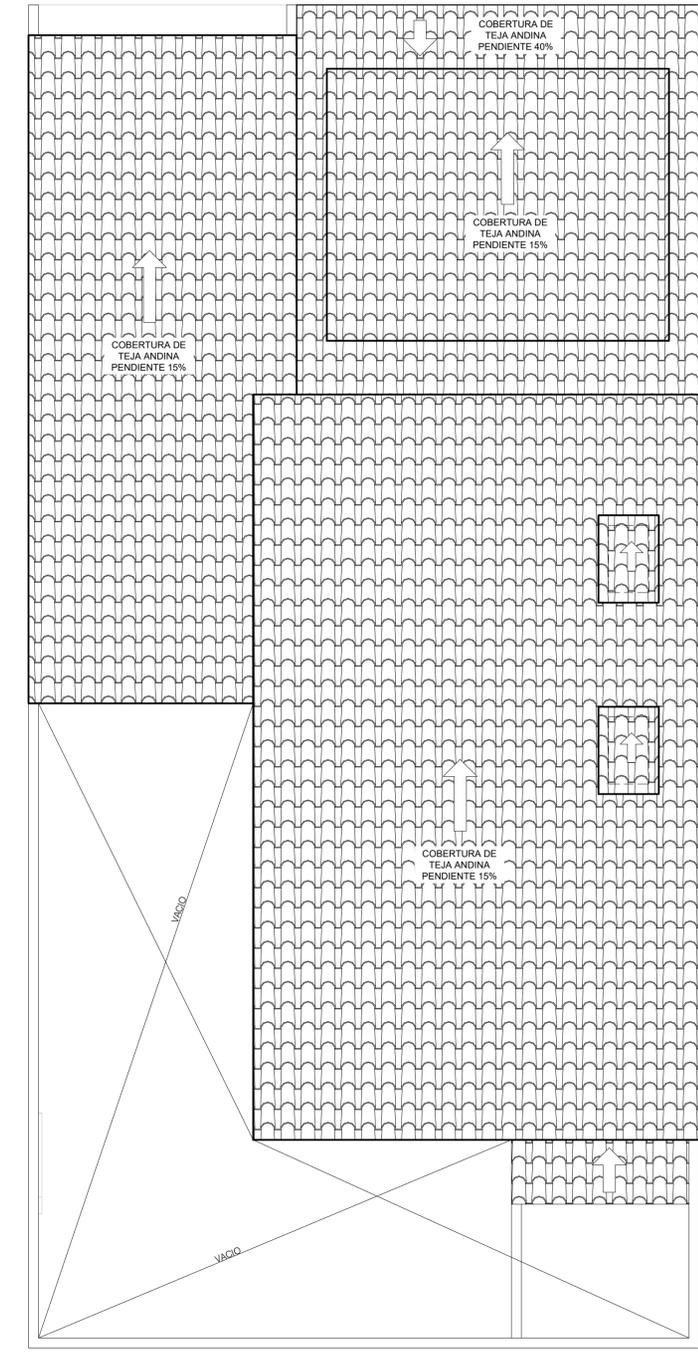

PLANO DE TECHOS
ESCALA: 1/100

PREPARADO POR:



TELEFONOS:

976 - 388558
976 - 020601

MAIL:

innovaarq@innvaarquitectos.com

ELABORADO PARA:

CONDominio
"TERRAZAS DEL SOL "

PROYECTO:

VIVIENDA UNIFAMILIAR
TERRAZAS
TIPO CORTE - OPCION B

PLANO:

DISTRIBUCIÓN

UBICACIÓN ALTERNATIVA:

C. Poblado : Agocucho
Distrito : Cajamarca
Provincia : Cajamarca
Departamento : Cajamarca

ESCALA:

1 : 50

FECHA:

NOVIEMBRE 2022


DIBUJO:

C.T.G


NOTA :

LAMINA:

A-1

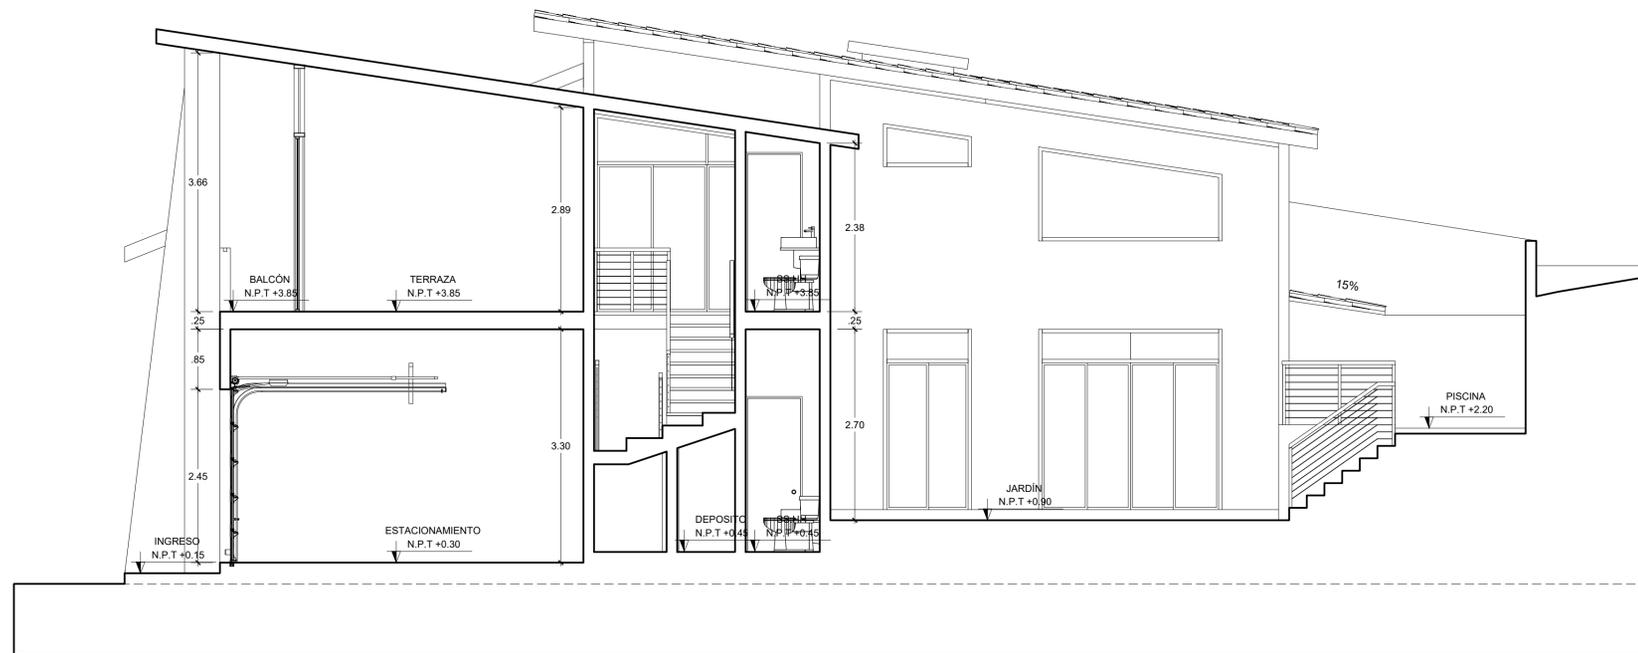

CORTE A-A
ESCALA: 1/50

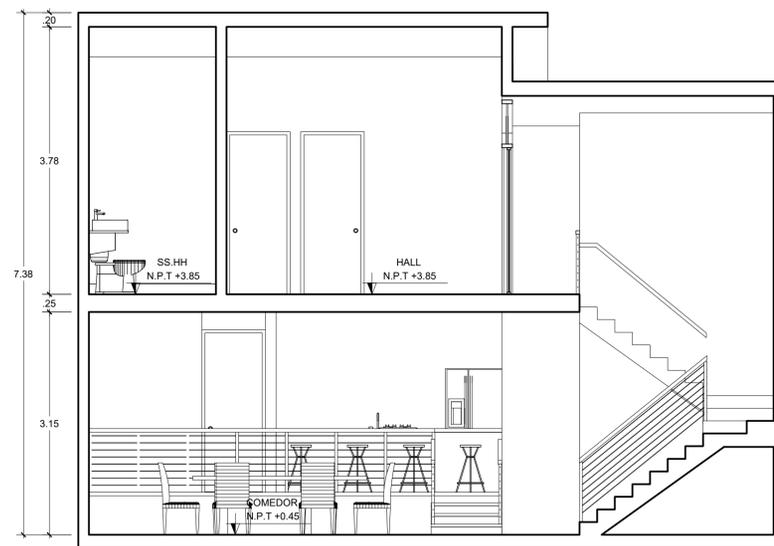

CORTE B-B
ESCALA: 1/50

COMEDOR
N.P.T +0.45



ELEVACIONES
ESCALA: 1/50

PREPARADO POR:



TELEFONOS:

976 - 388558
975 - 020601

MAIL:

innovaarq@innvaarquitectos.com

ELABORADO PARA:

CONDOMINIO
"TERRAZAS DEL SOL "

PROYECTO:

VIVIENDA UNIFAMILIAR
TERRAZAS
TIPO CORTE - OPCION B

PLANO:

CORTES Y ELEVACION

UBICACION ALTERNATIVA:

C. Poblado : Agocucho
Distrito: Cajamarca
Provincia: Cajamarca
Departamento: Cajamarca

ESCALA:

1 : 50

FECHA:

NOVIEMBRE 2022

DIBUJO:

C.T.G

NOTA :

LAMINA:

A-2