




ÁREA DE TERRENO 120 m<sup>2</sup>  
 TIPO DE EMPLAZAMIENTO - RELLENO - OPCIÓN A

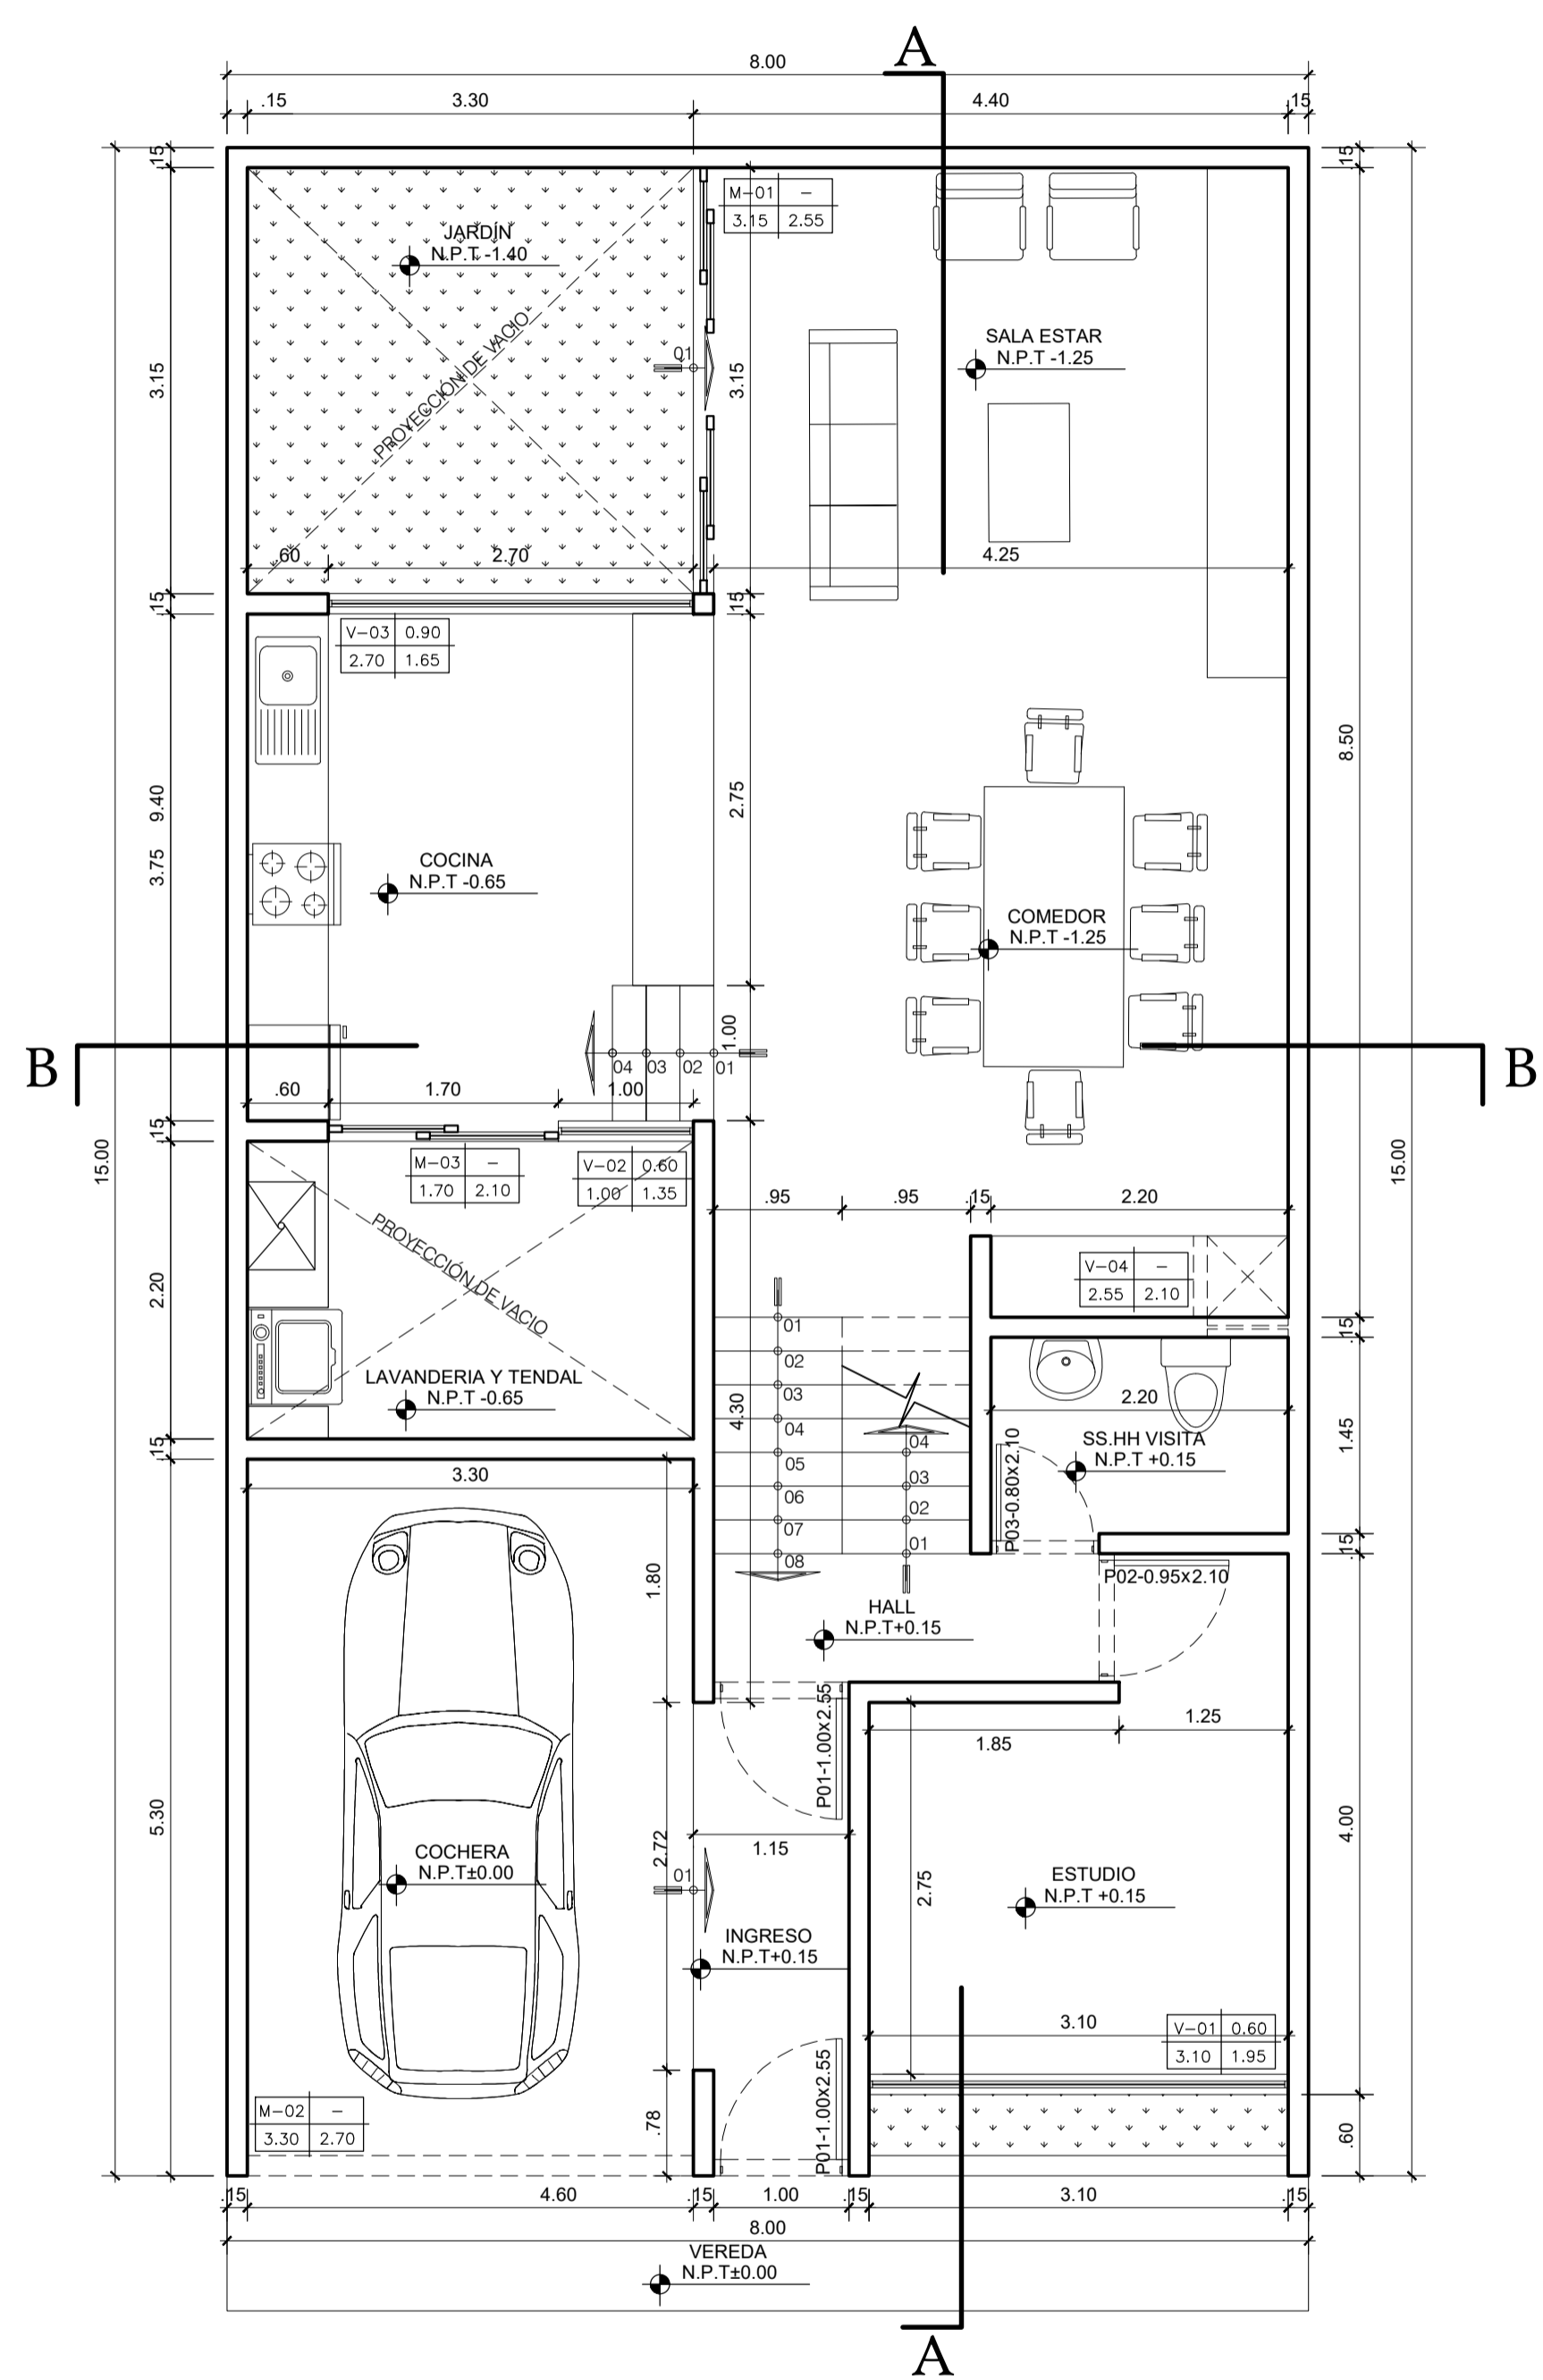

PRIMER PISO - ÁREA 120 m<sup>2</sup>  
 ESCALA: 1/50

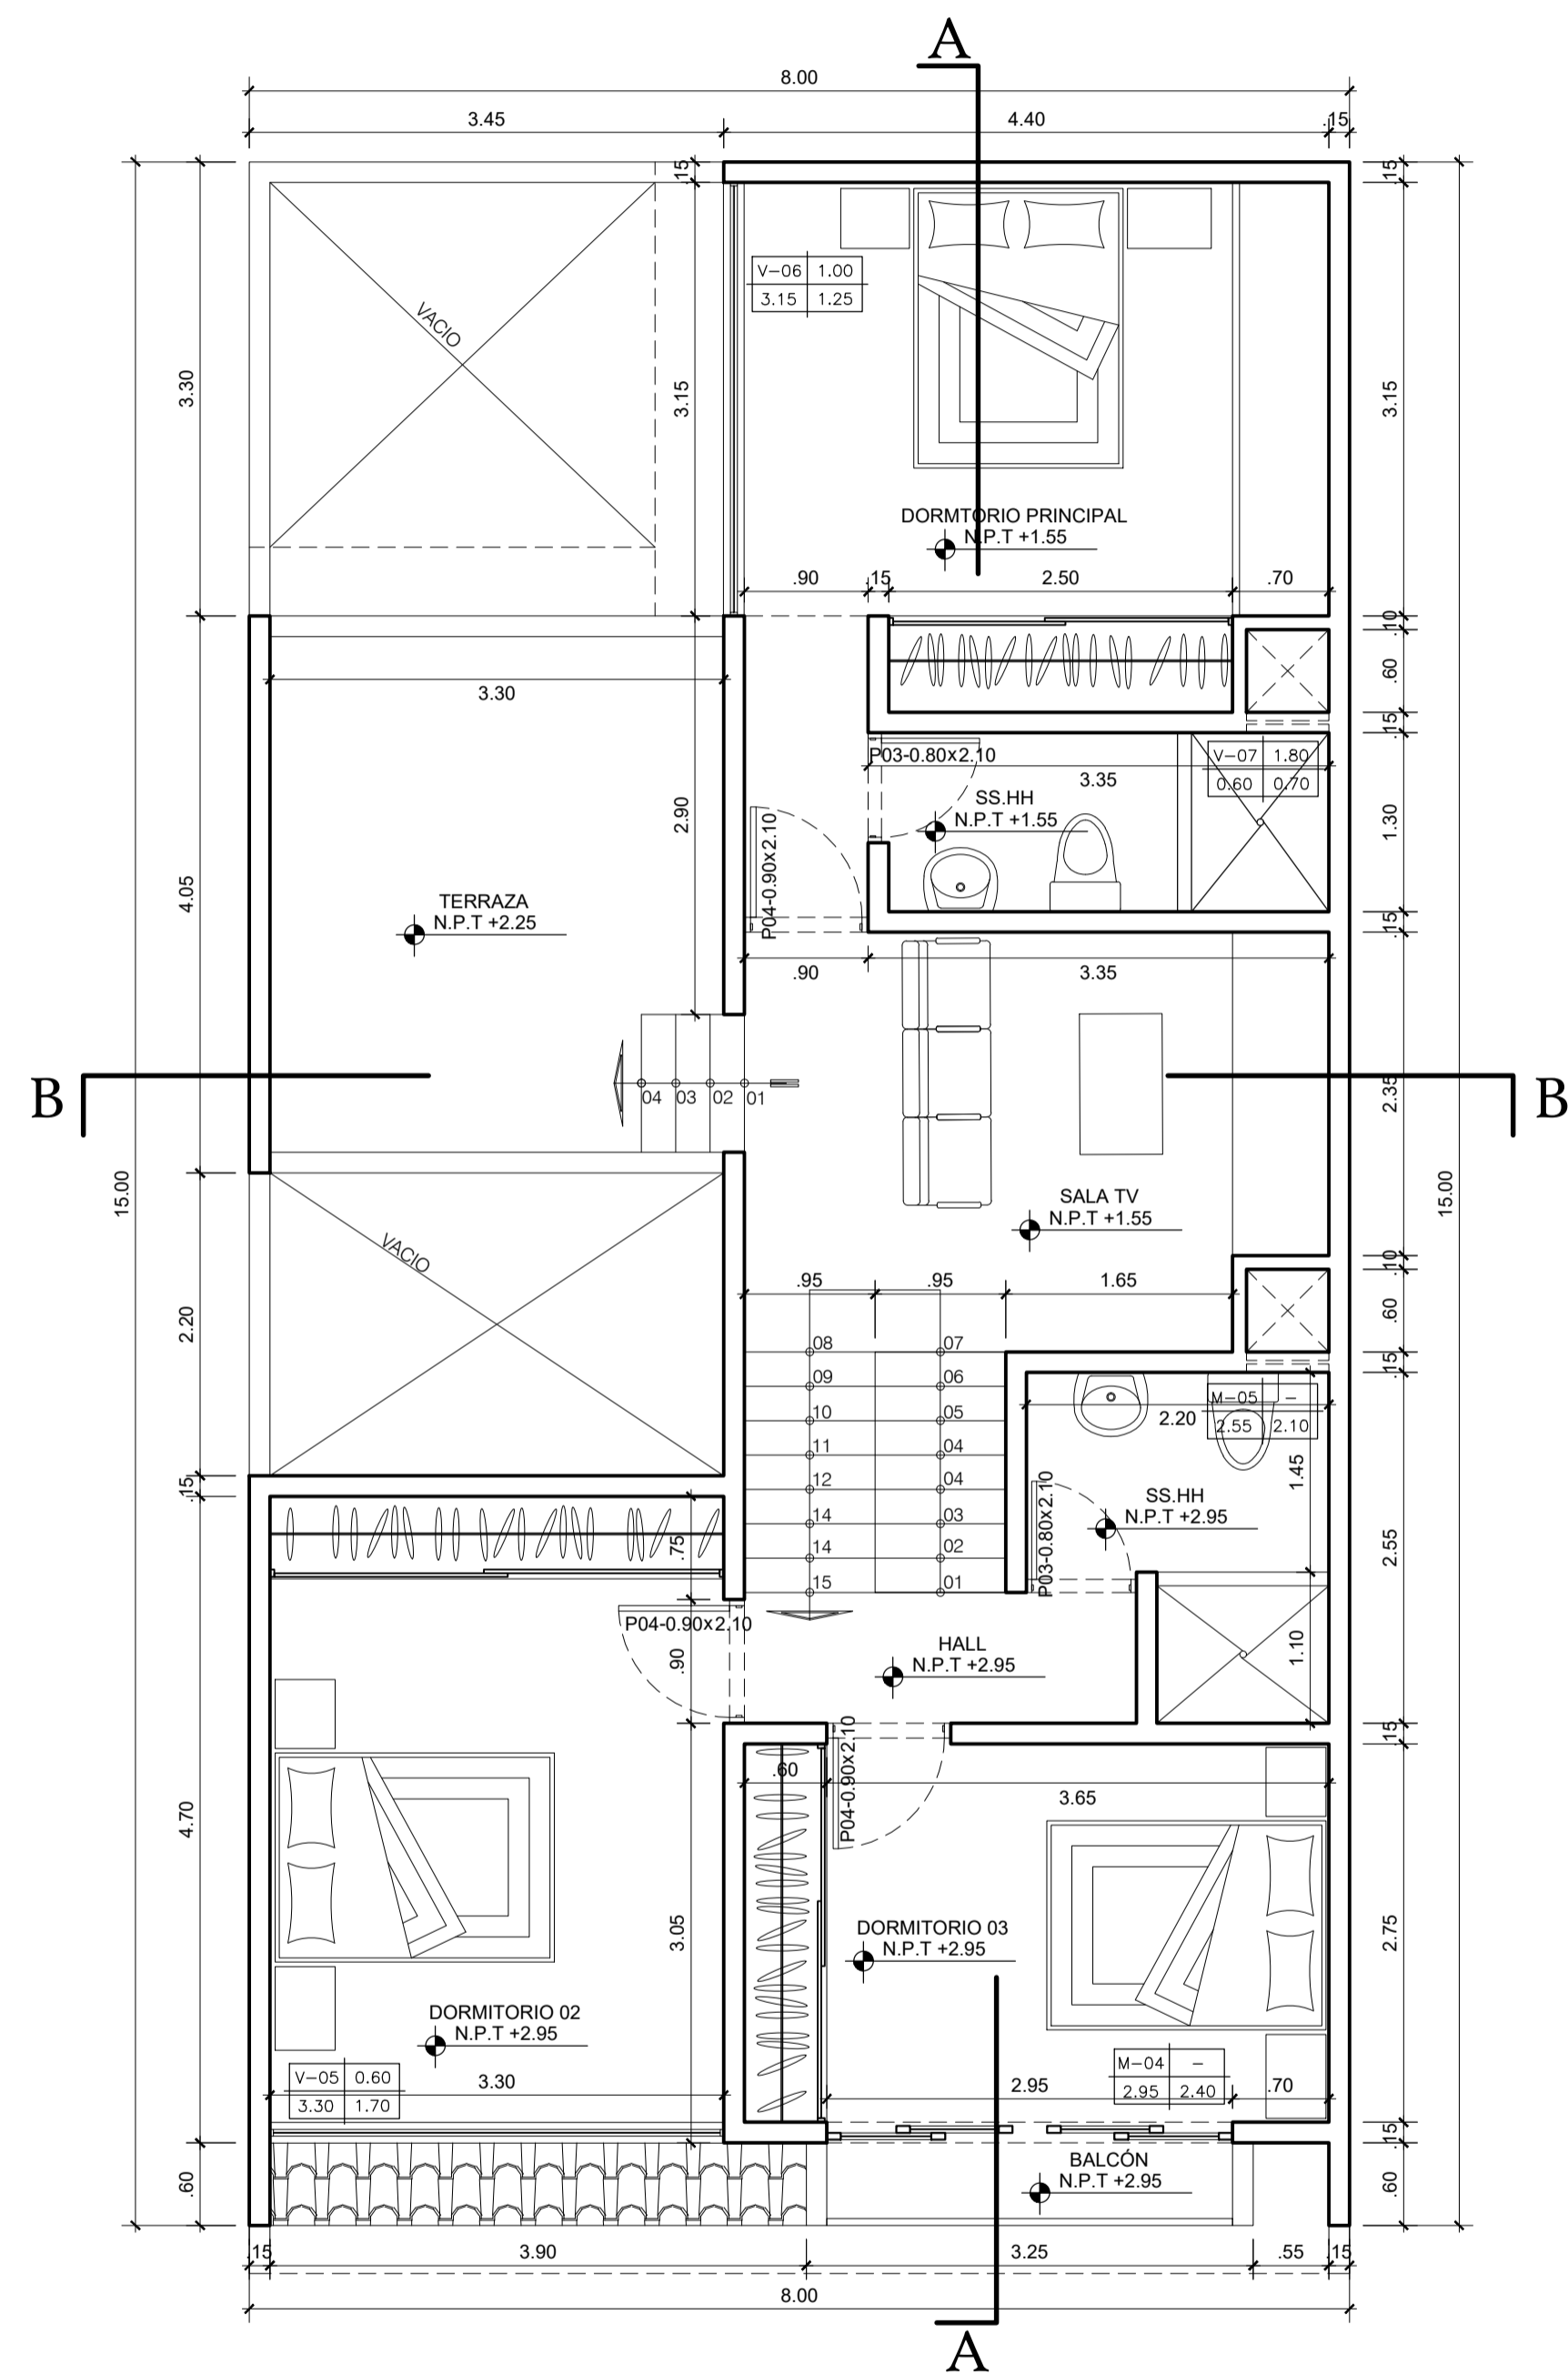

SEGUNDO PISO - ÁREA 120 m<sup>2</sup>  
 ESCALA: 1/50

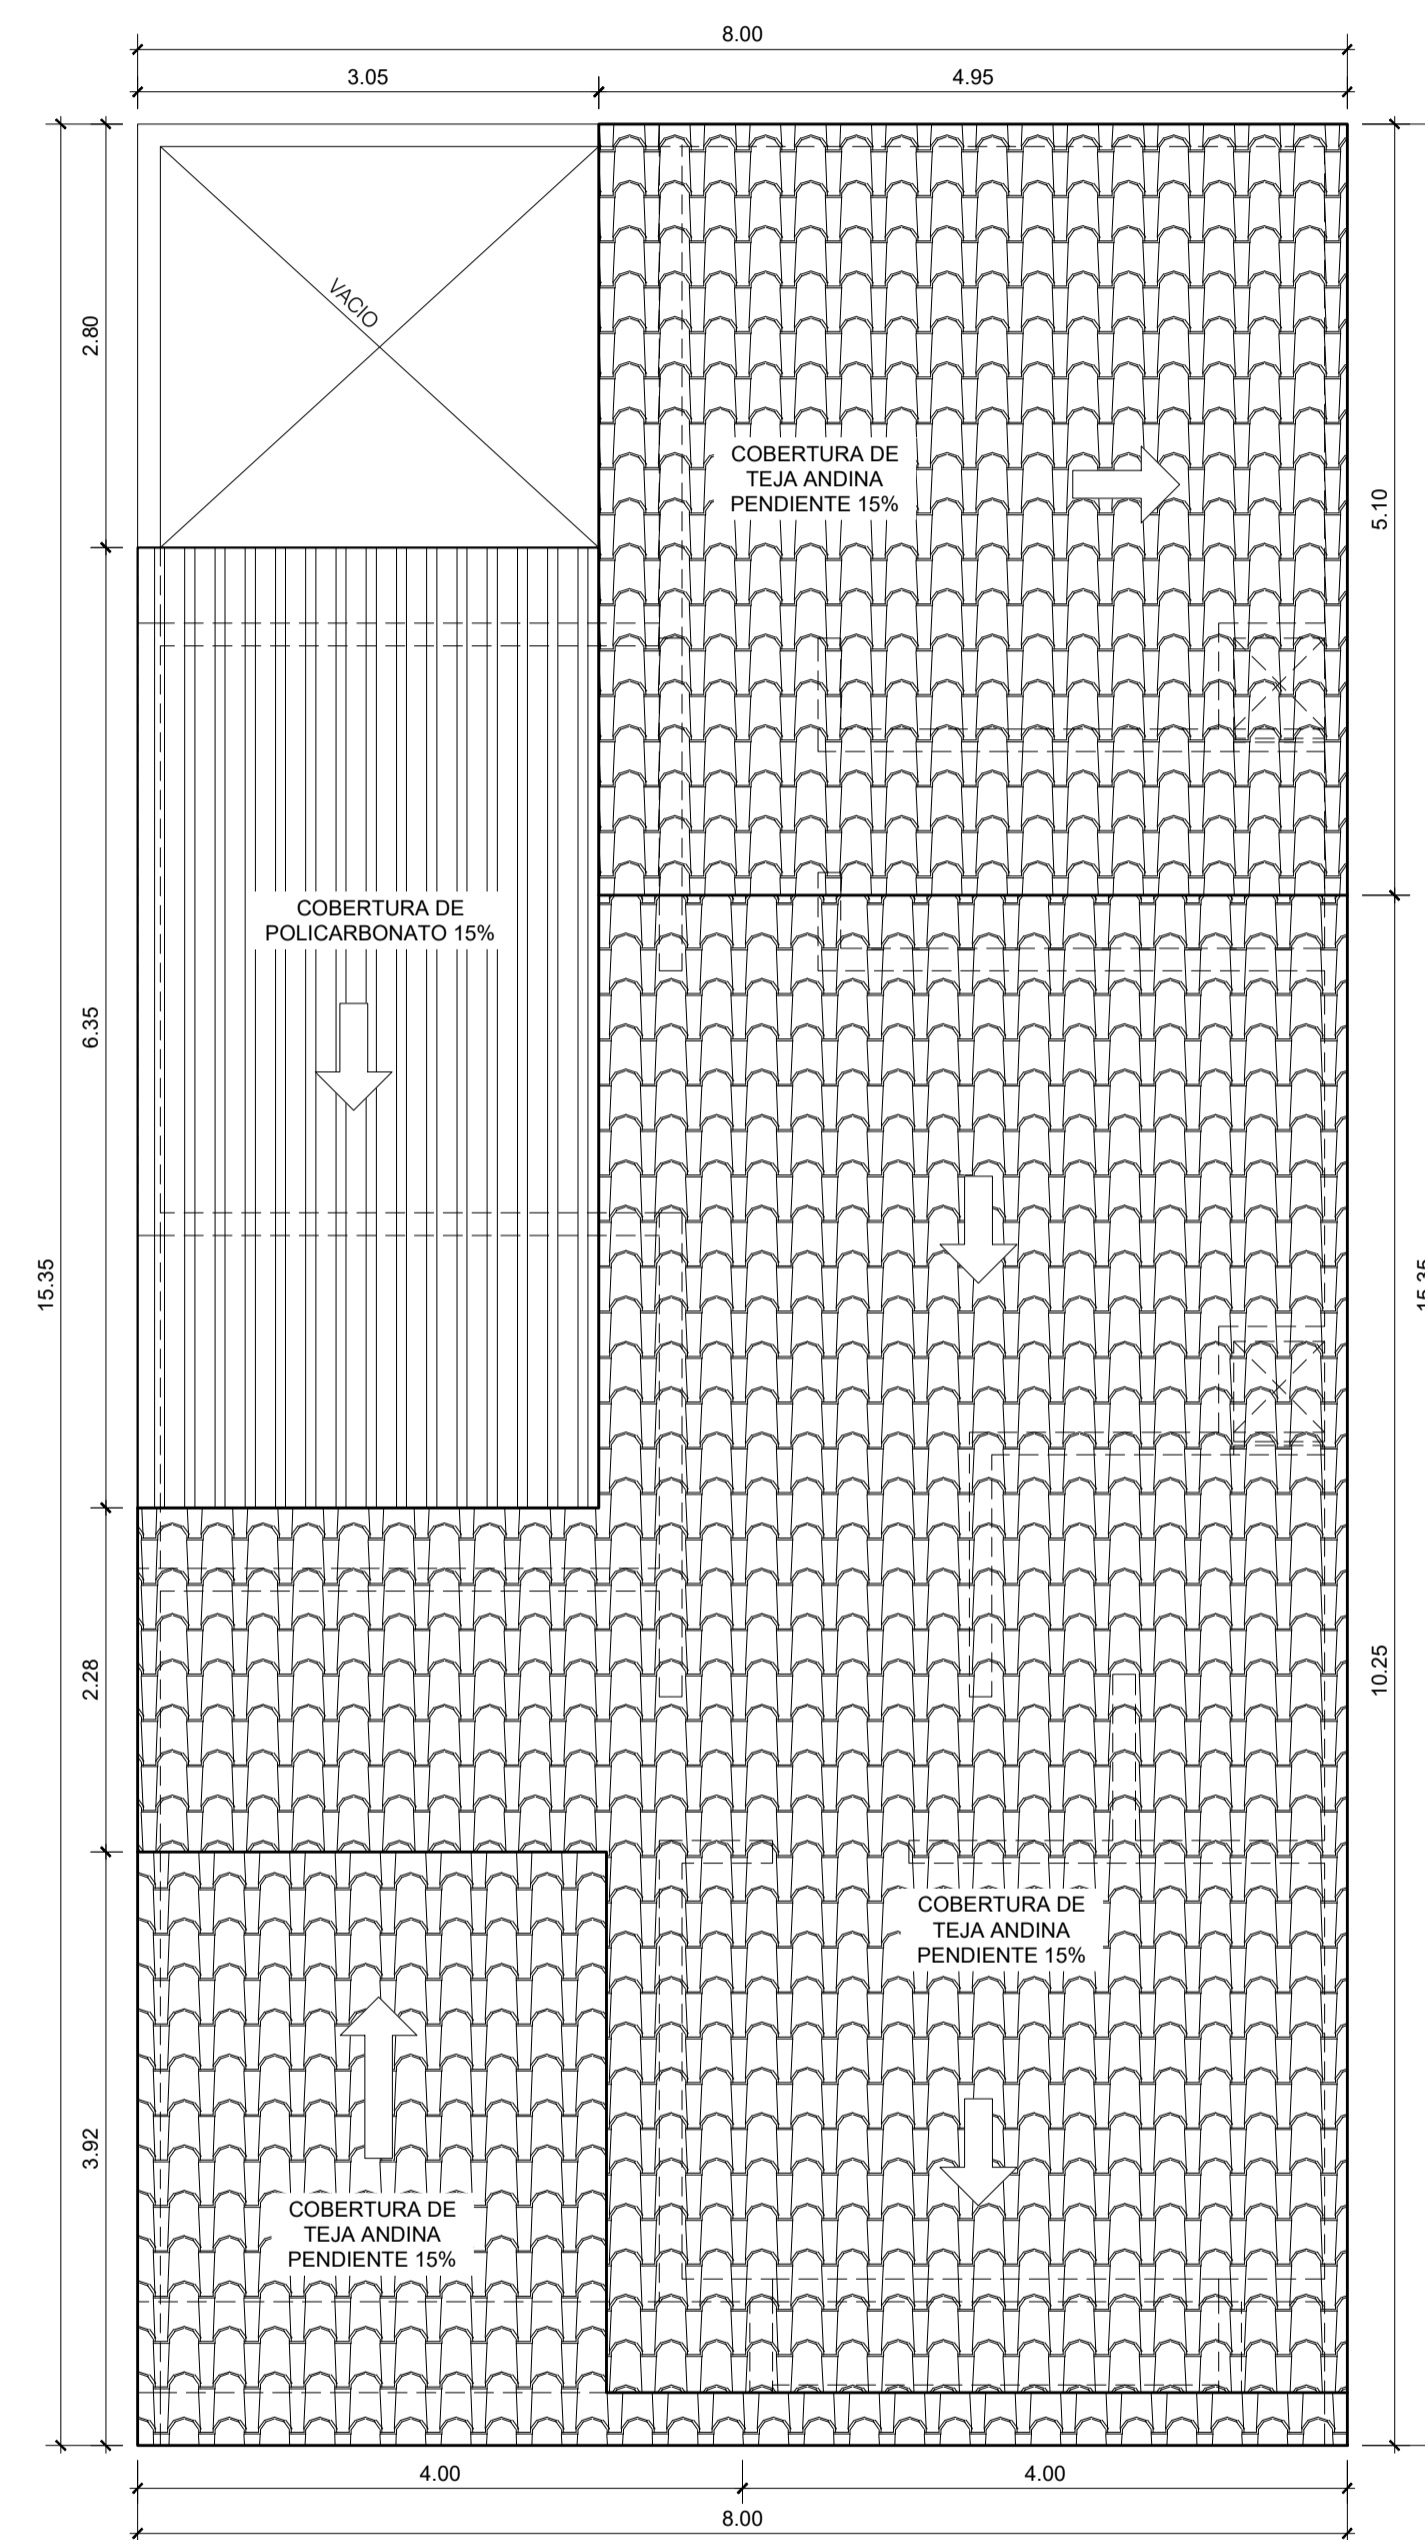

TECHOS - ÁREA 120 m<sup>2</sup>  
 ESCALA: 1/50

PREPARADO POR:



TELEFONOS:

976 - 388558  
 975 - 020601

MAIL:

innovaarq@innvaarquitectos.com

ELABORADO PARA:

CONDOMINIO  
 TERRAZAS DEL SOL

PROYECTO:

VIVIENDA UNIFAMILIAR  
 PRADERA  
 TIPO RELLENO - OPCIÓN A

PLANO:

DISTRIBUCIÓN

UBICACIÓN ALTERNATIVA:

C. Poblado : Agocucho  
 Distrito : Cajamarca  
 Provincia : Cajamarca  
 Departamento : Cajamarca

ESCALA:

1 : 50

FECHA:

NOVIEMBRE 2022


DIBUJO:

C.T.G


NOTA:

LAMINA:


A-1

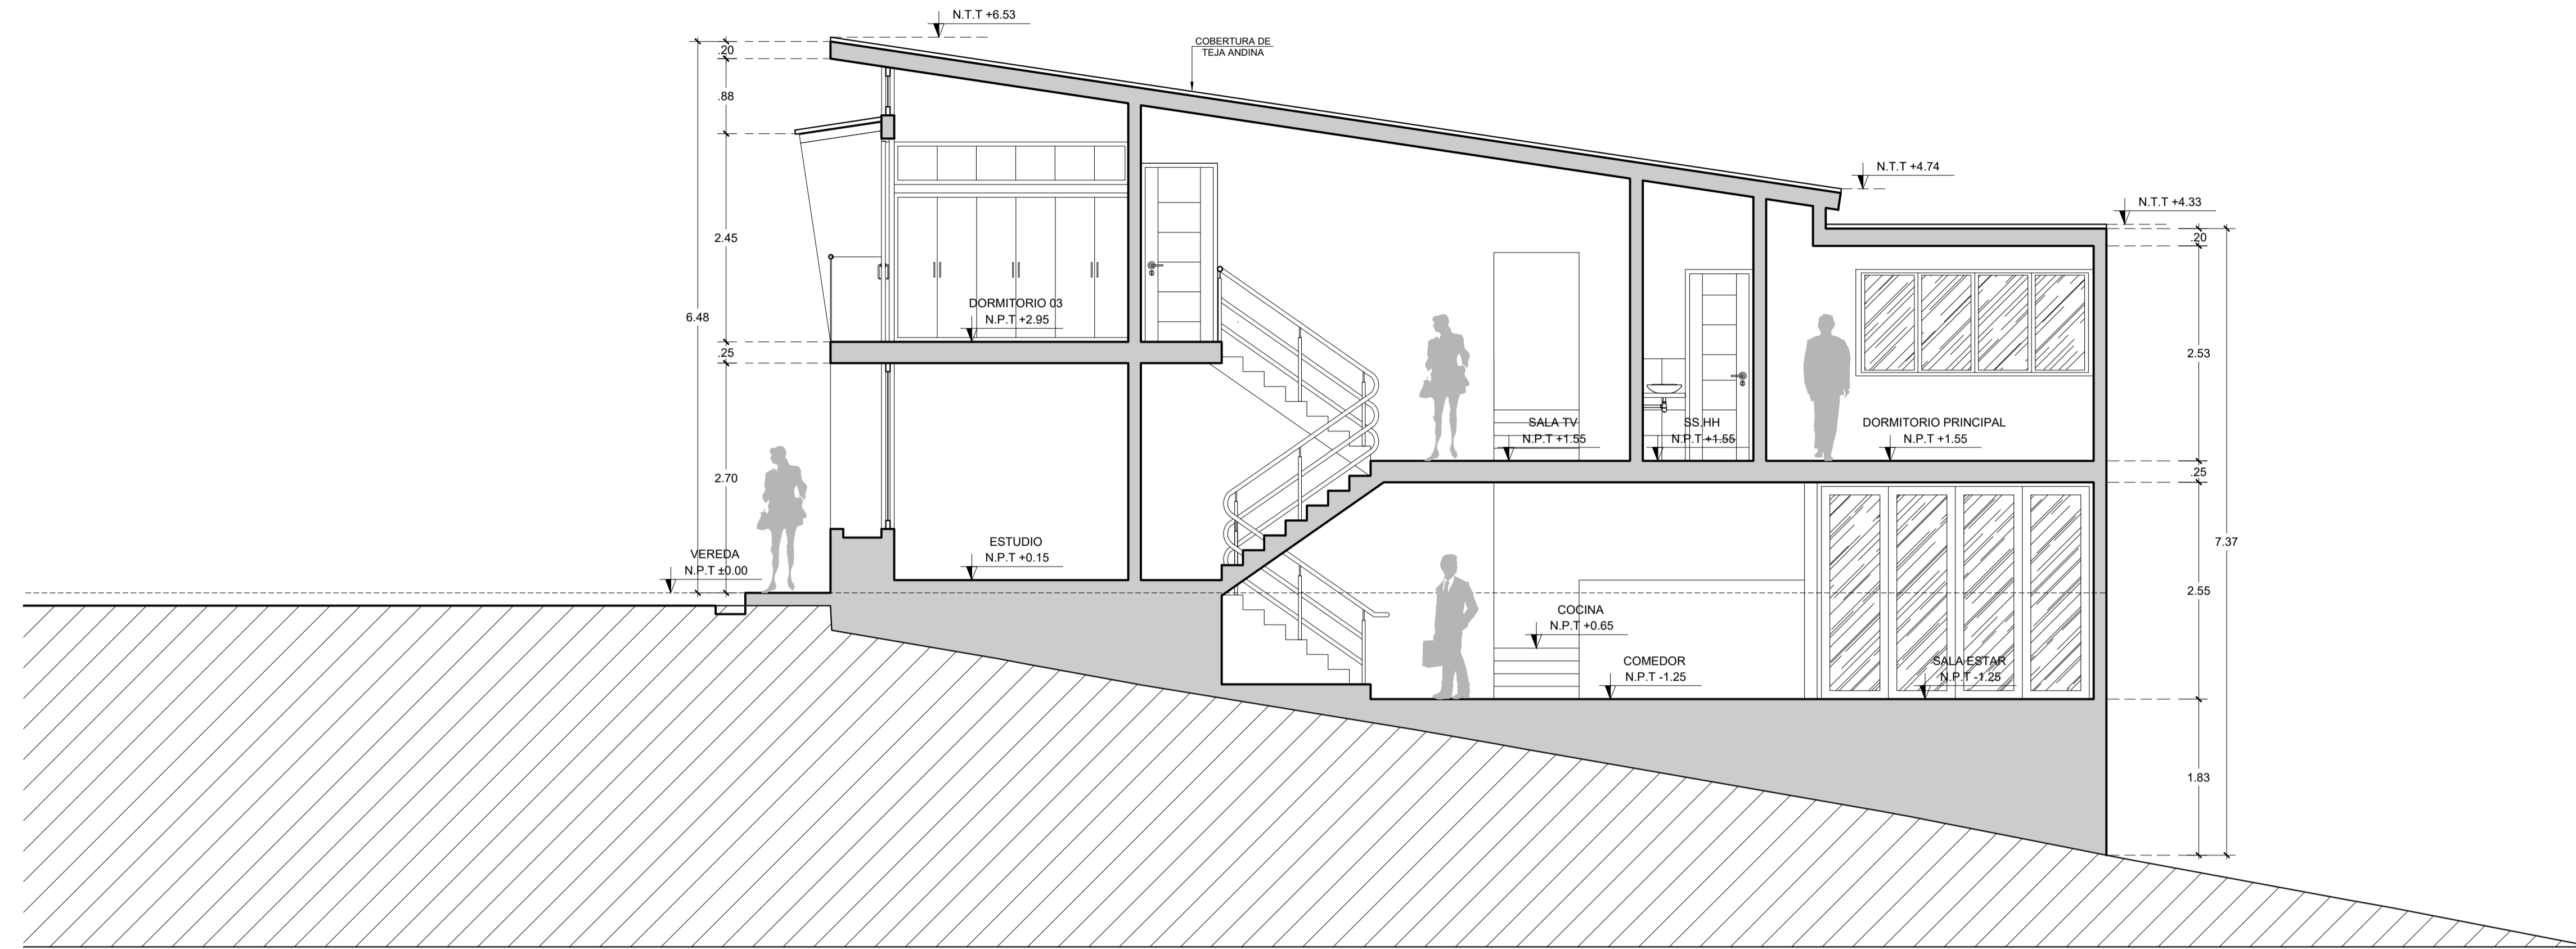

CORTE A-A  
ESCALA: 1/50

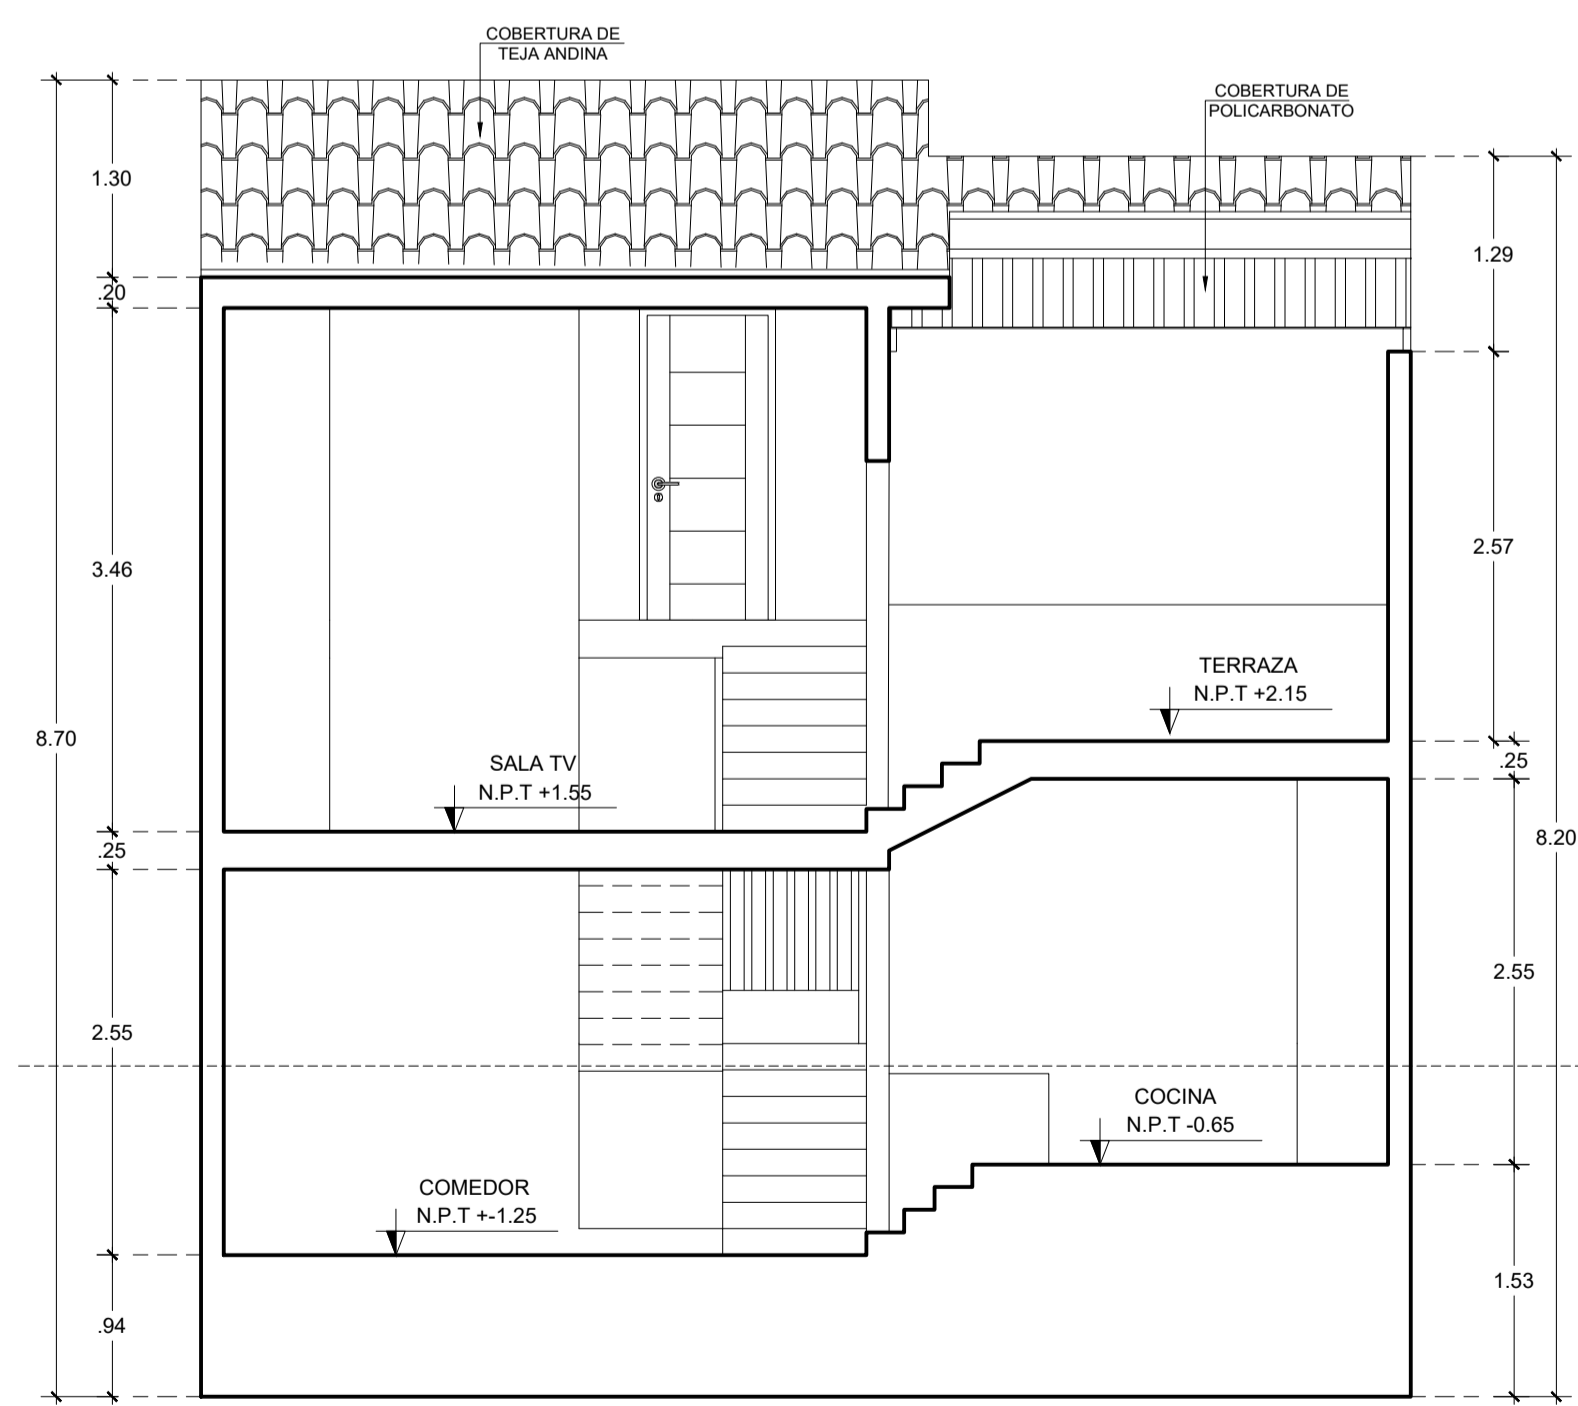

CORTE B-B  
ESCALA: 1/50

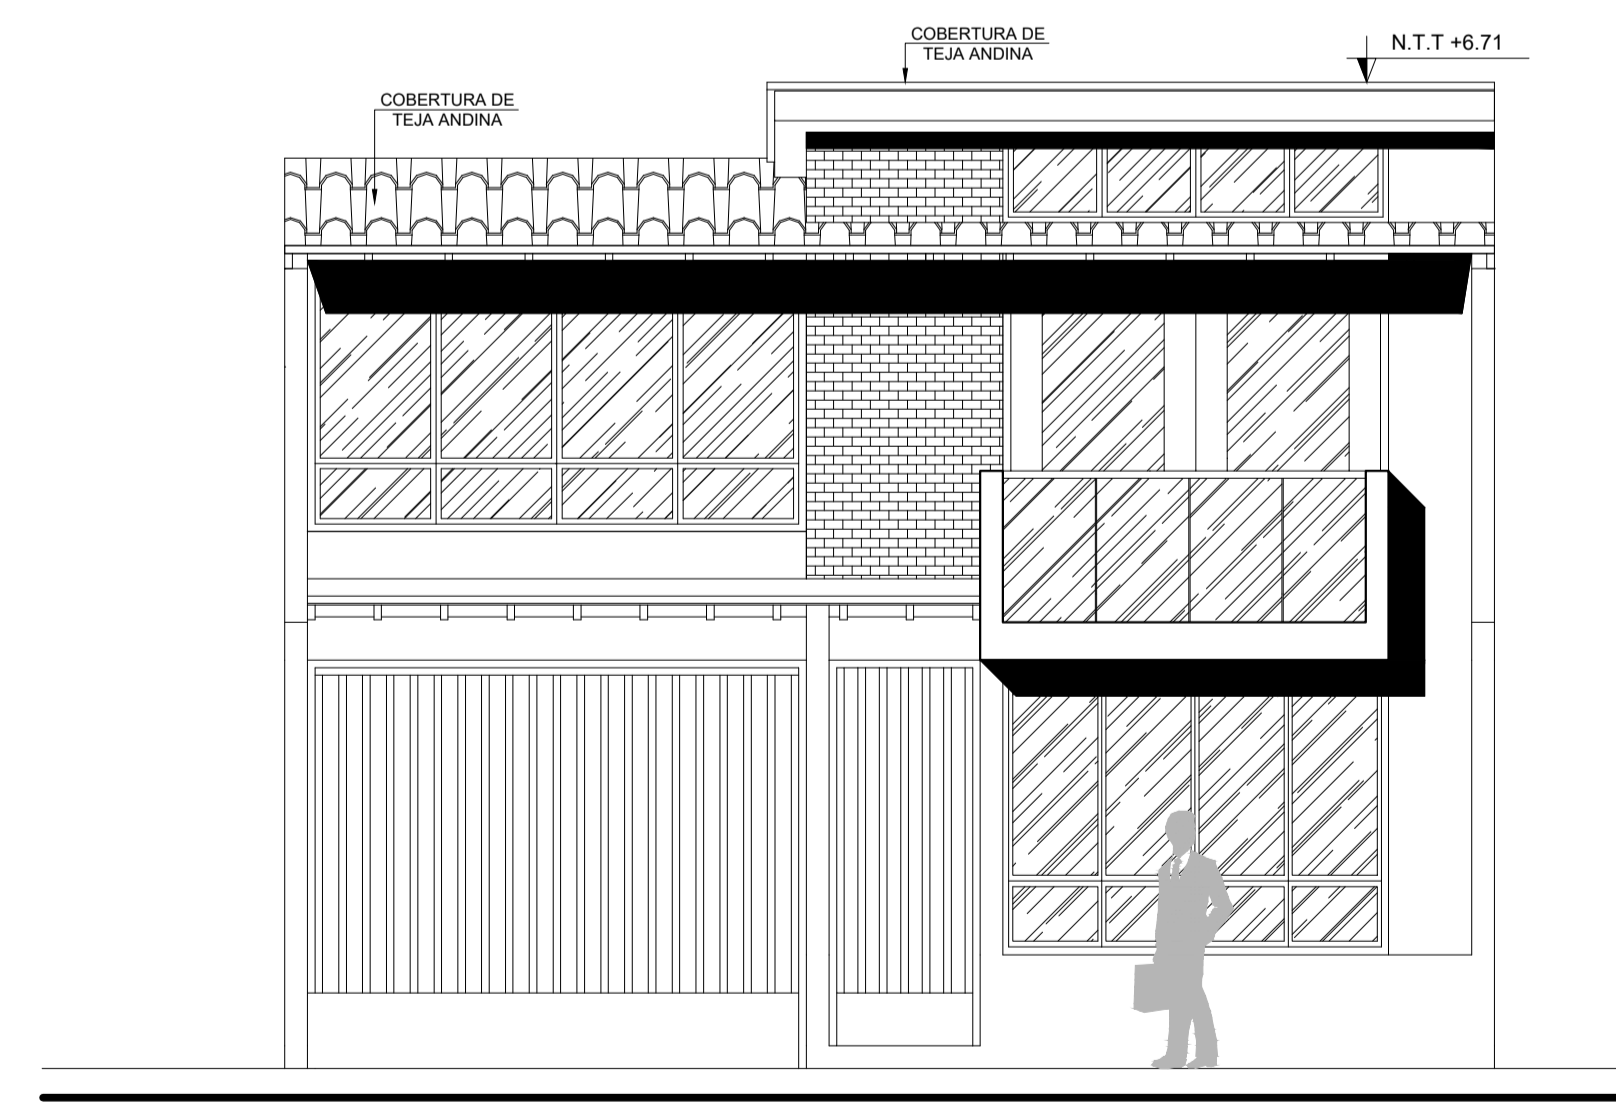

ELEVACIÓN PRINCIPAL  
ESCALA: 1/50

PREPARADO POR:



TELEFONOS:

976 - 388558  
975 - 020601

MAIL:

innovaarq@innvaarquitectos.com

ELABORADO PARA:

CONDominio  
TERRAZAS DEL SOL

PROYECTO:

VIVIENDA UNIFAMILIAR  
PRADERA  
TIPO RELLENO - OPCIÓN A

PLANO:

DISTRIBUCIÓN

UBICACIÓN ALTERNATIVA:

**C. Poblado :** Agocucho  
**Distrito:** Cajamarca  
**Provincia:** Cajamarca  
**Departamento:** Cajamarca

ESCALA:

1 : 50

FECHA:

NOVIEMBRE 2022

DIBUJO:

C.T.G

NOTA:

LAMINA:

A-1