

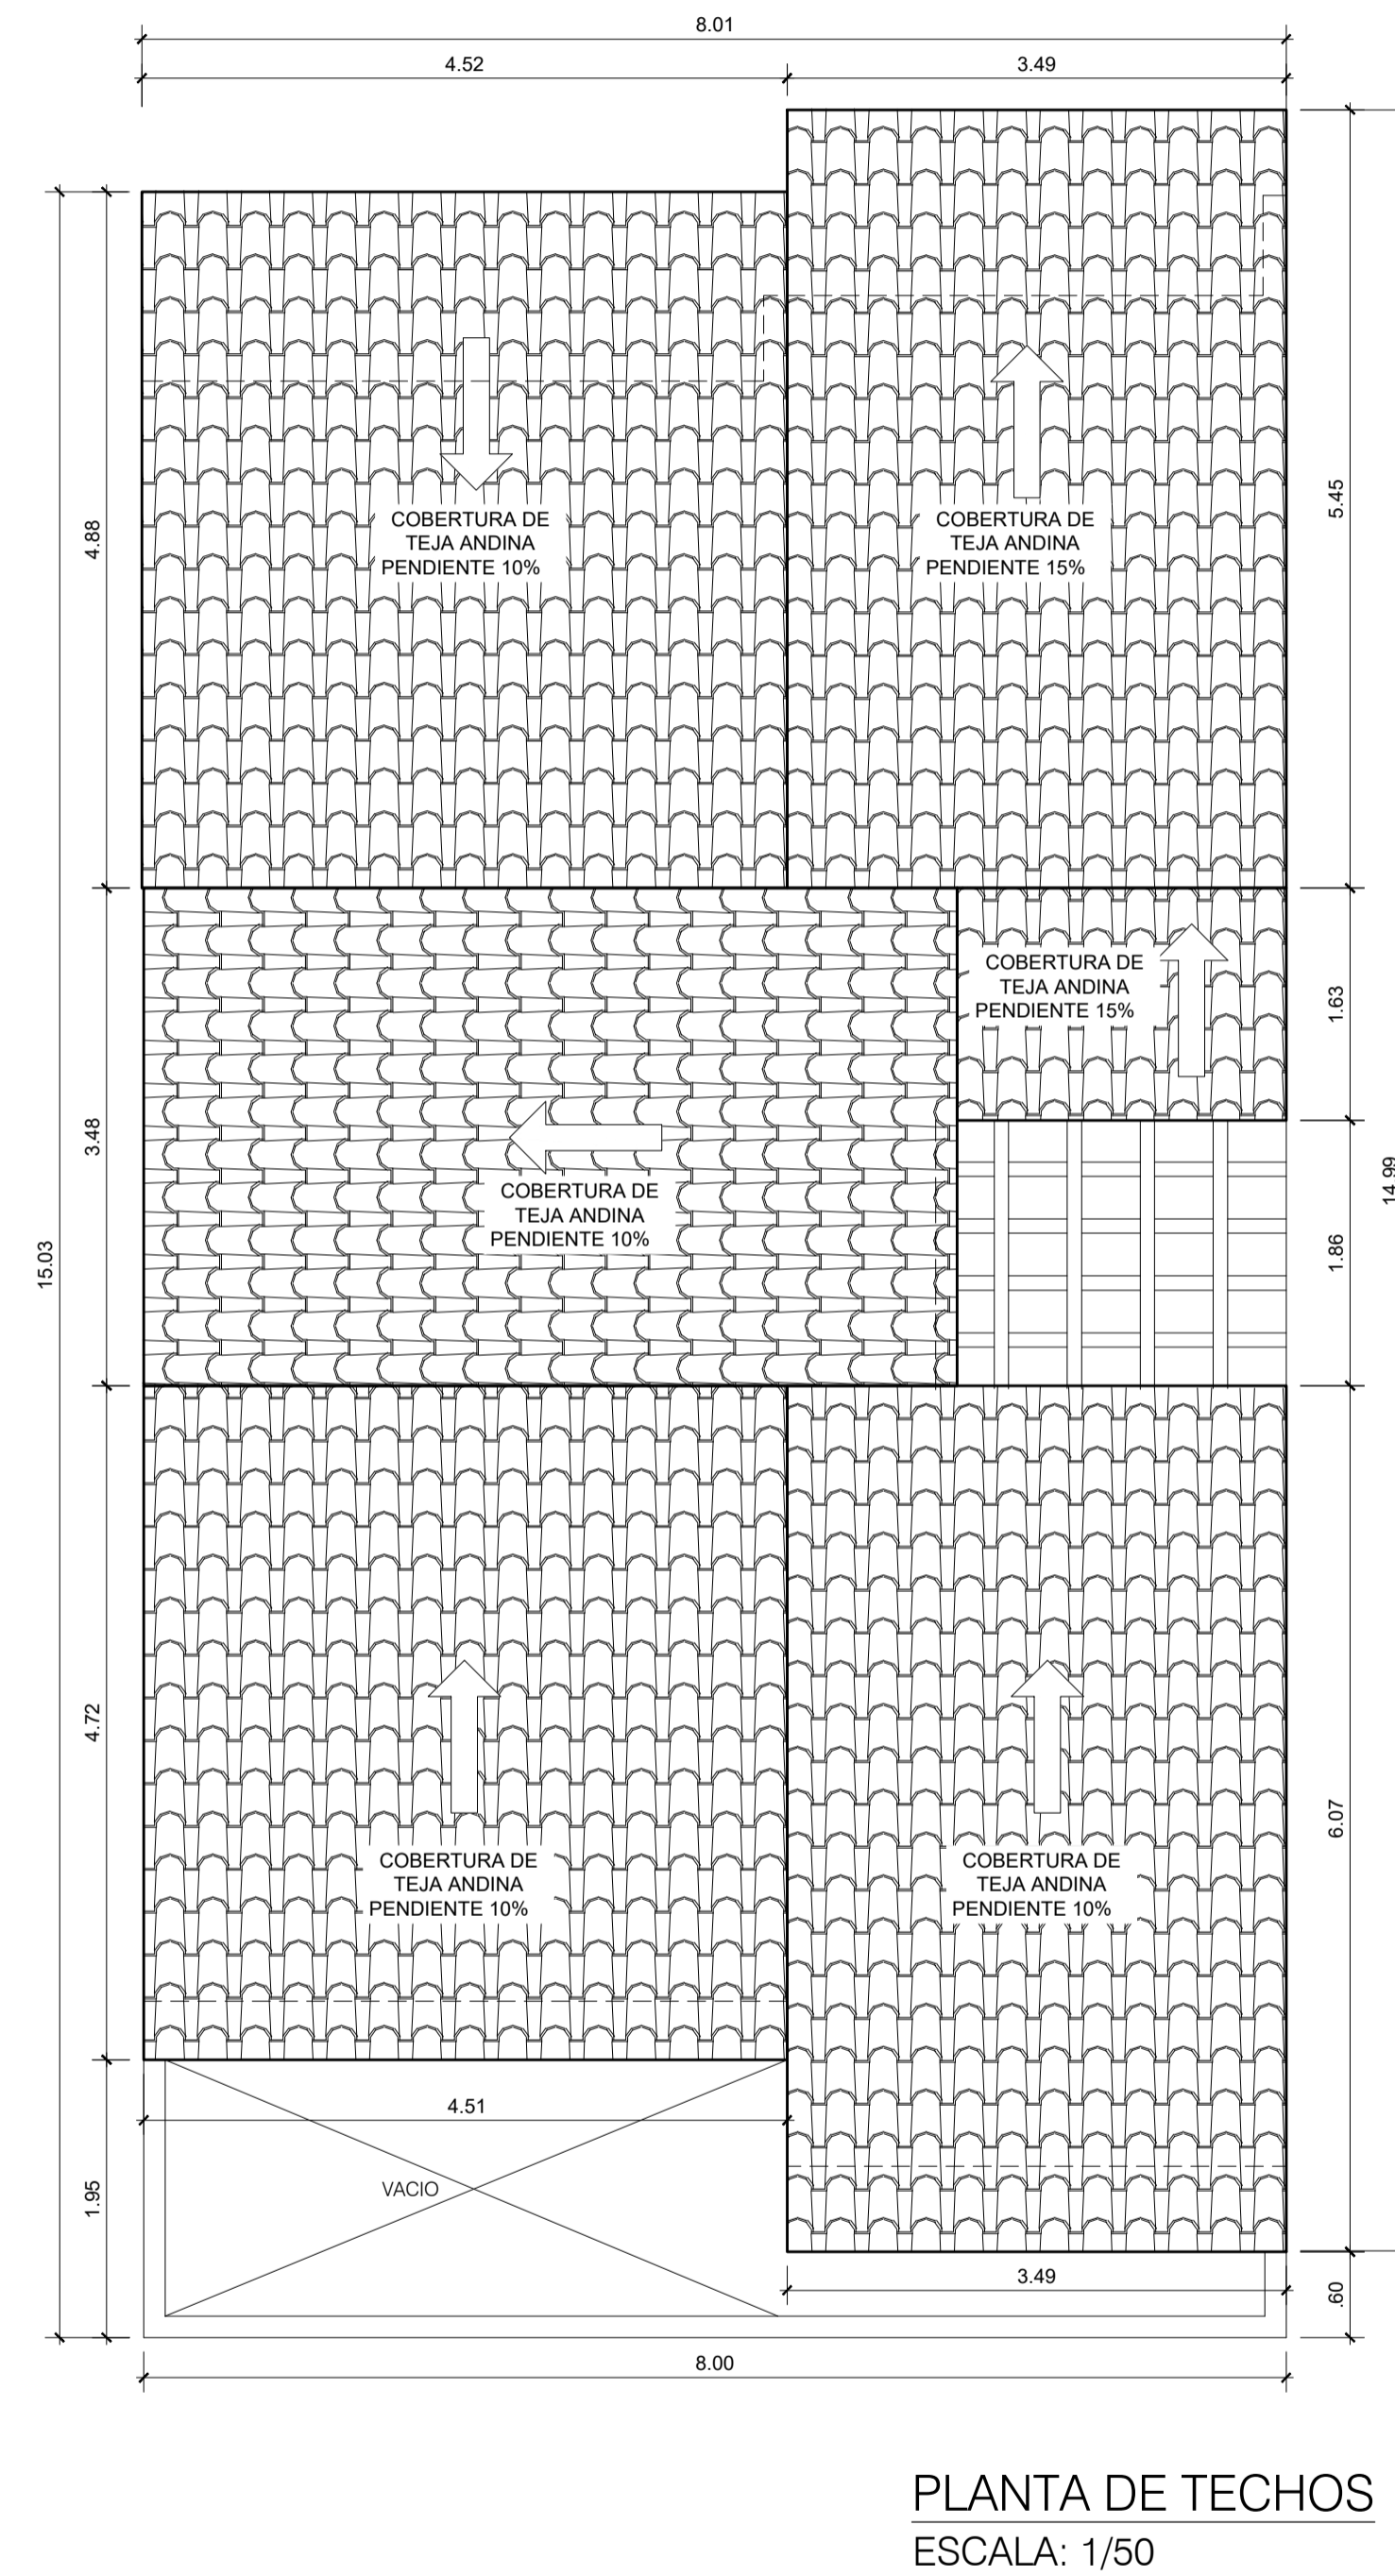


CASA BALCONES (OPCIÓN A)  
TIPO DE EMPLAZAMIENTO - CORTE 120 M2

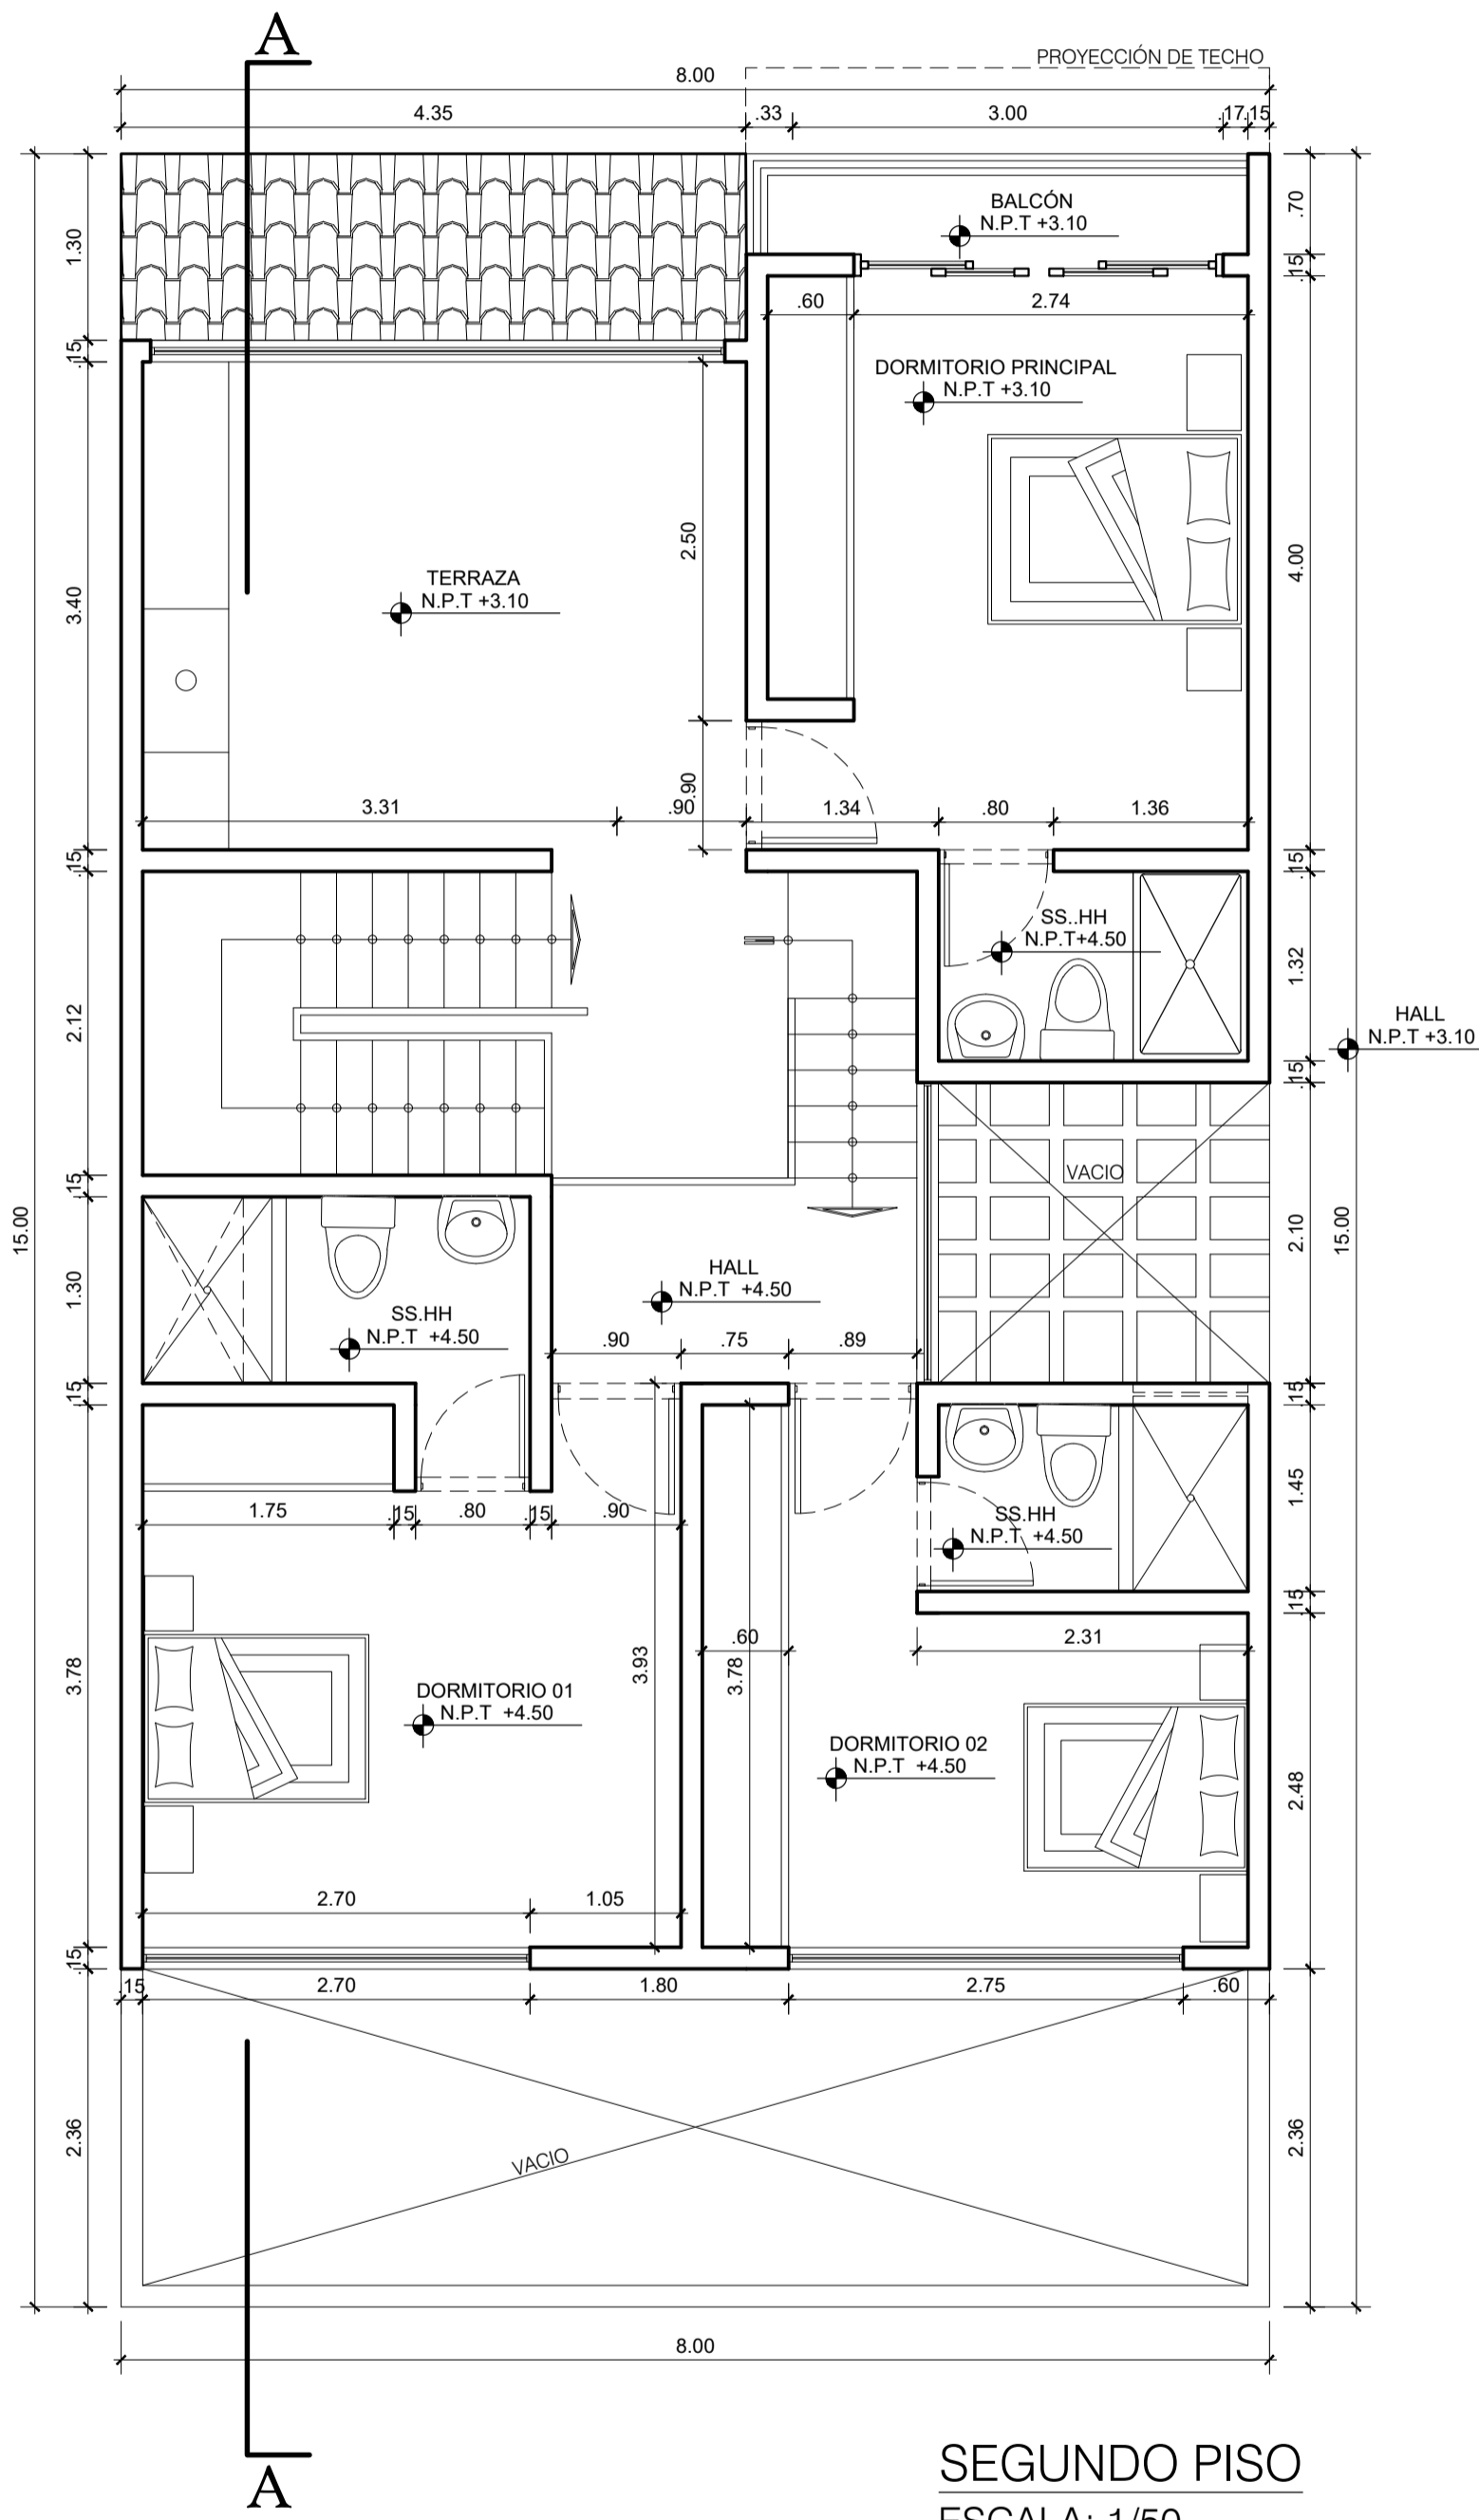

PREPARADO POR:

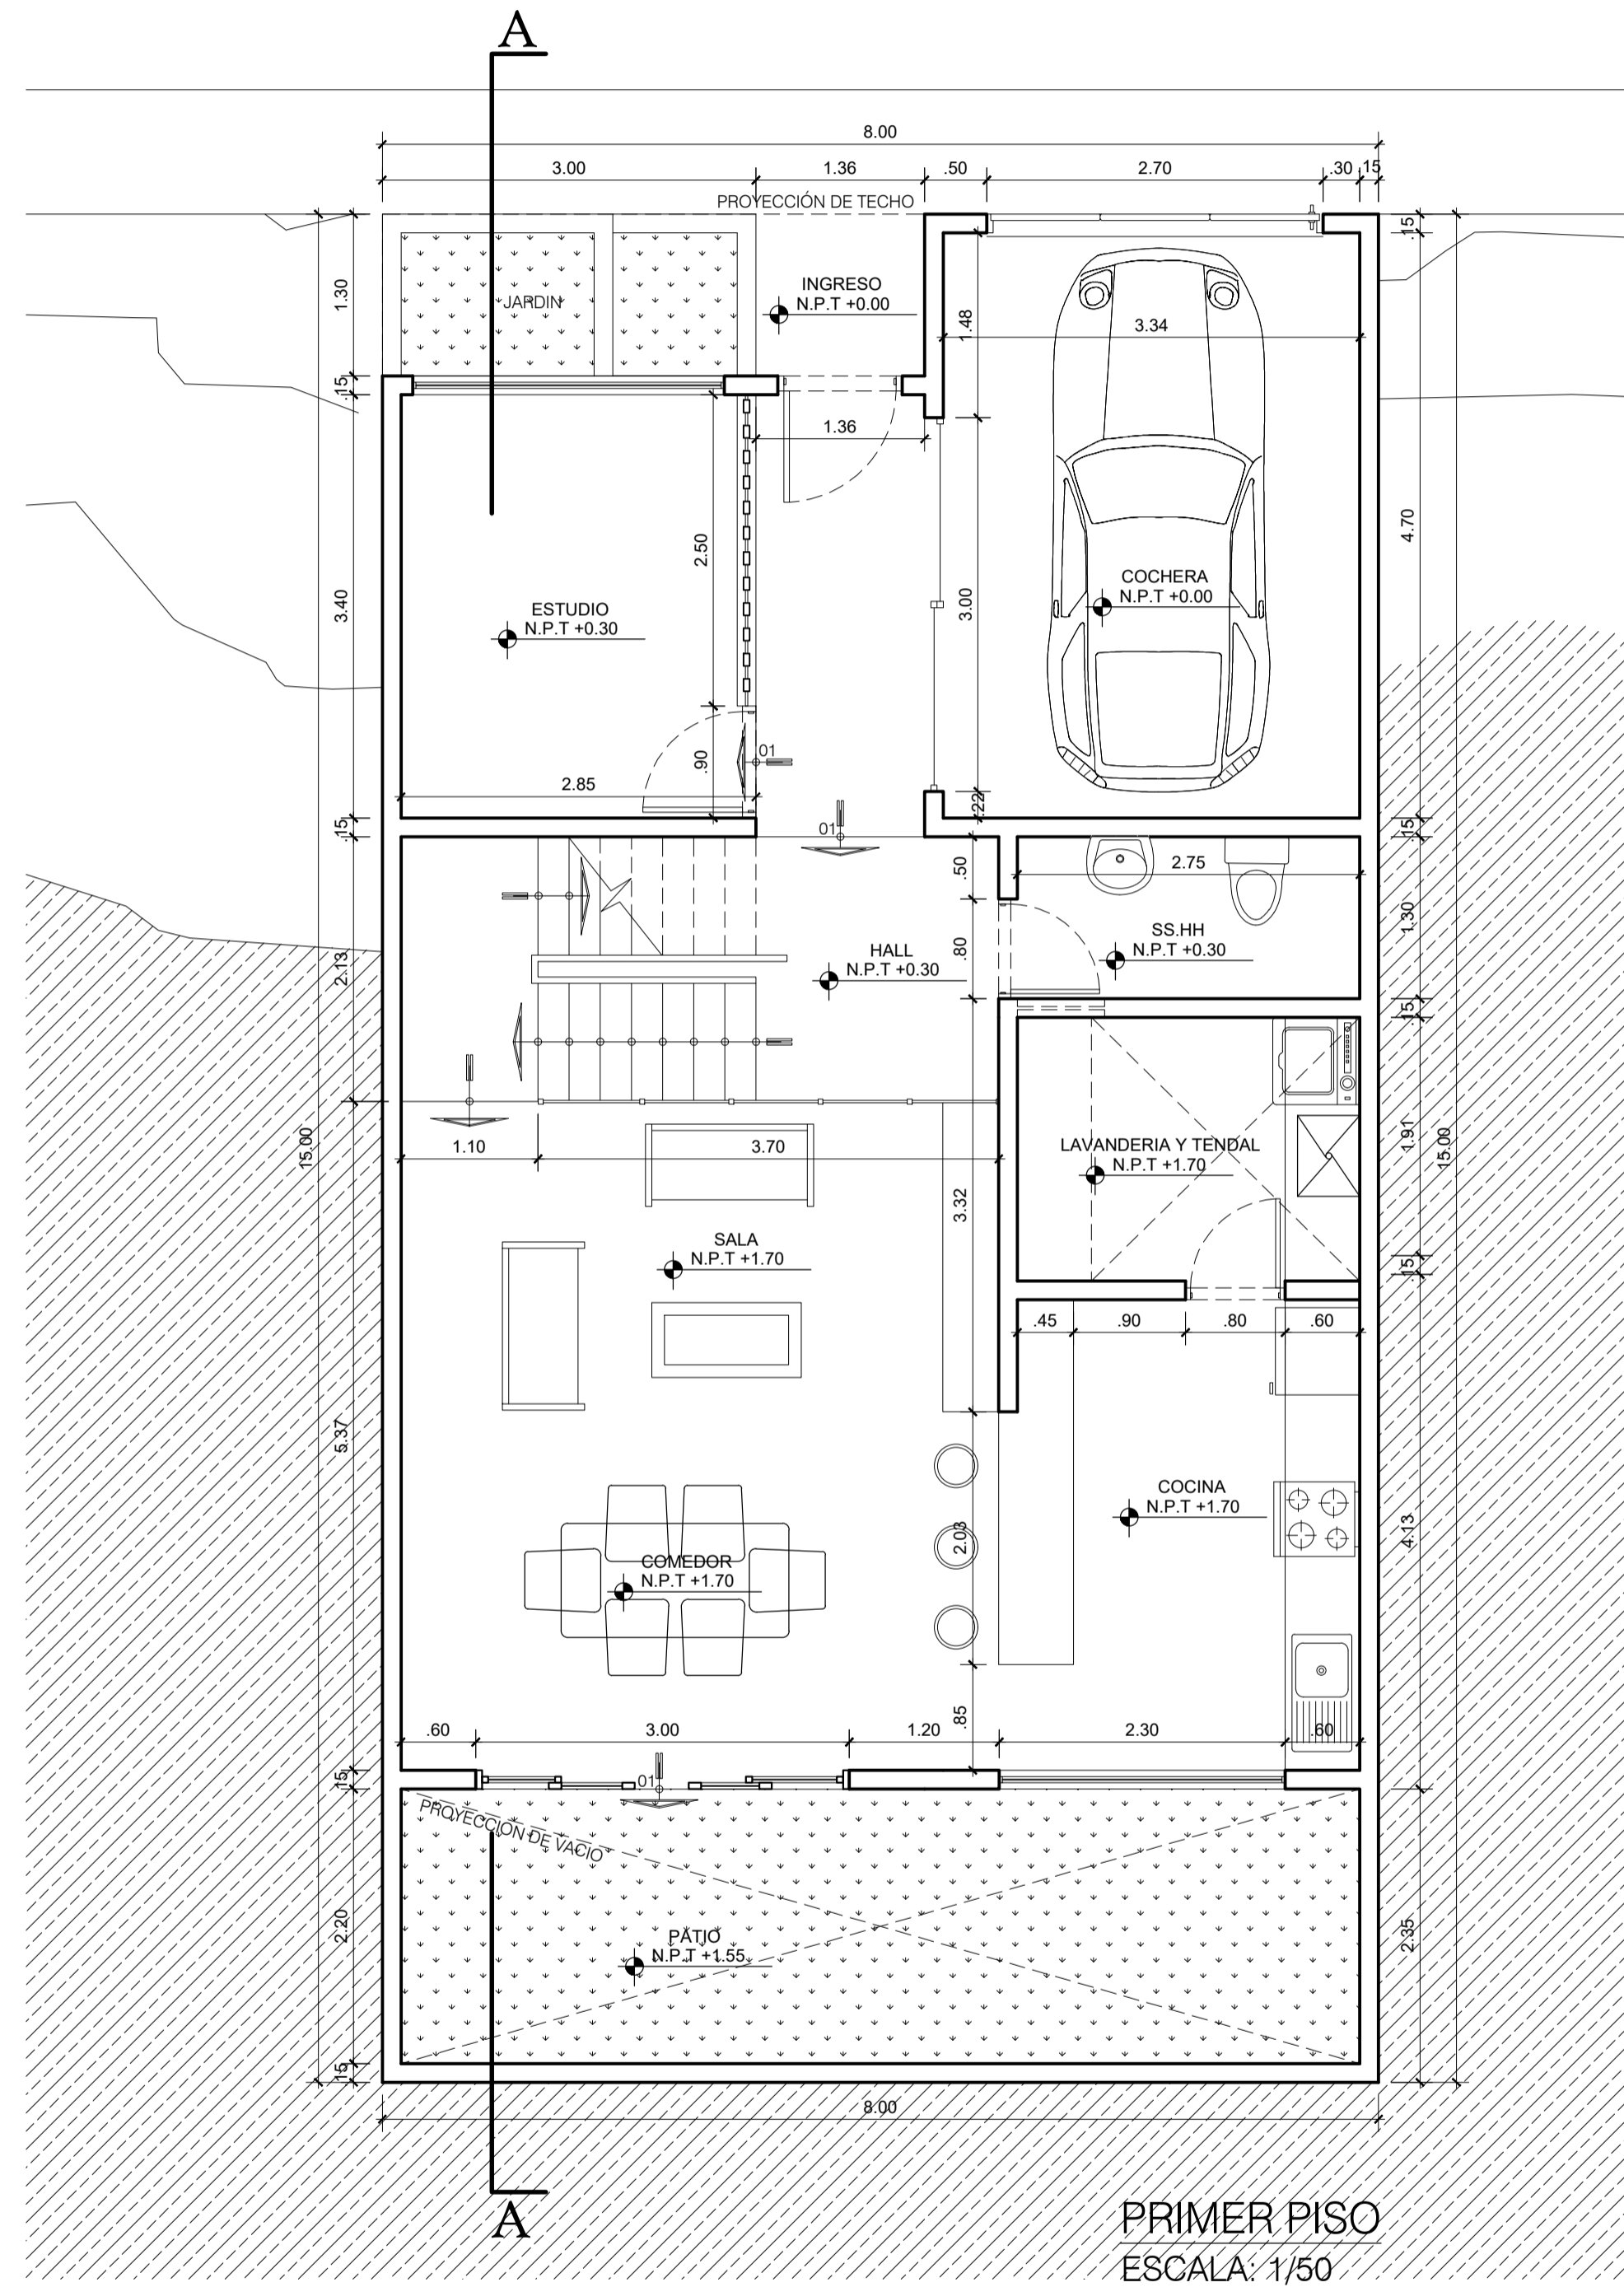

TELEFONOS:

976 - 388558  
975 - 020601

MAIL:

innovaarq@innvaarquitectos.com

ELABORADO PARA:

VIVIENDA BALCONES  
CORTE 120 M2  
(OPCIÓN A)

PROYECTO:

VIVIENDA UNIFAMILIAR

PLANO:

DISTRIBUCIÓN

UBICACIÓN ALTERNATIVA:

C. Poblado : Agocucho  
Distrito : Cajamarca  
Provincia : Cajamarca  
Departamento : Cajamarca

ESCALA:

1 : 50

FECHA:

NOVIEMBRE 2022


DIBUJO:

C.T.G


NOTA :

LAMINA:

A1

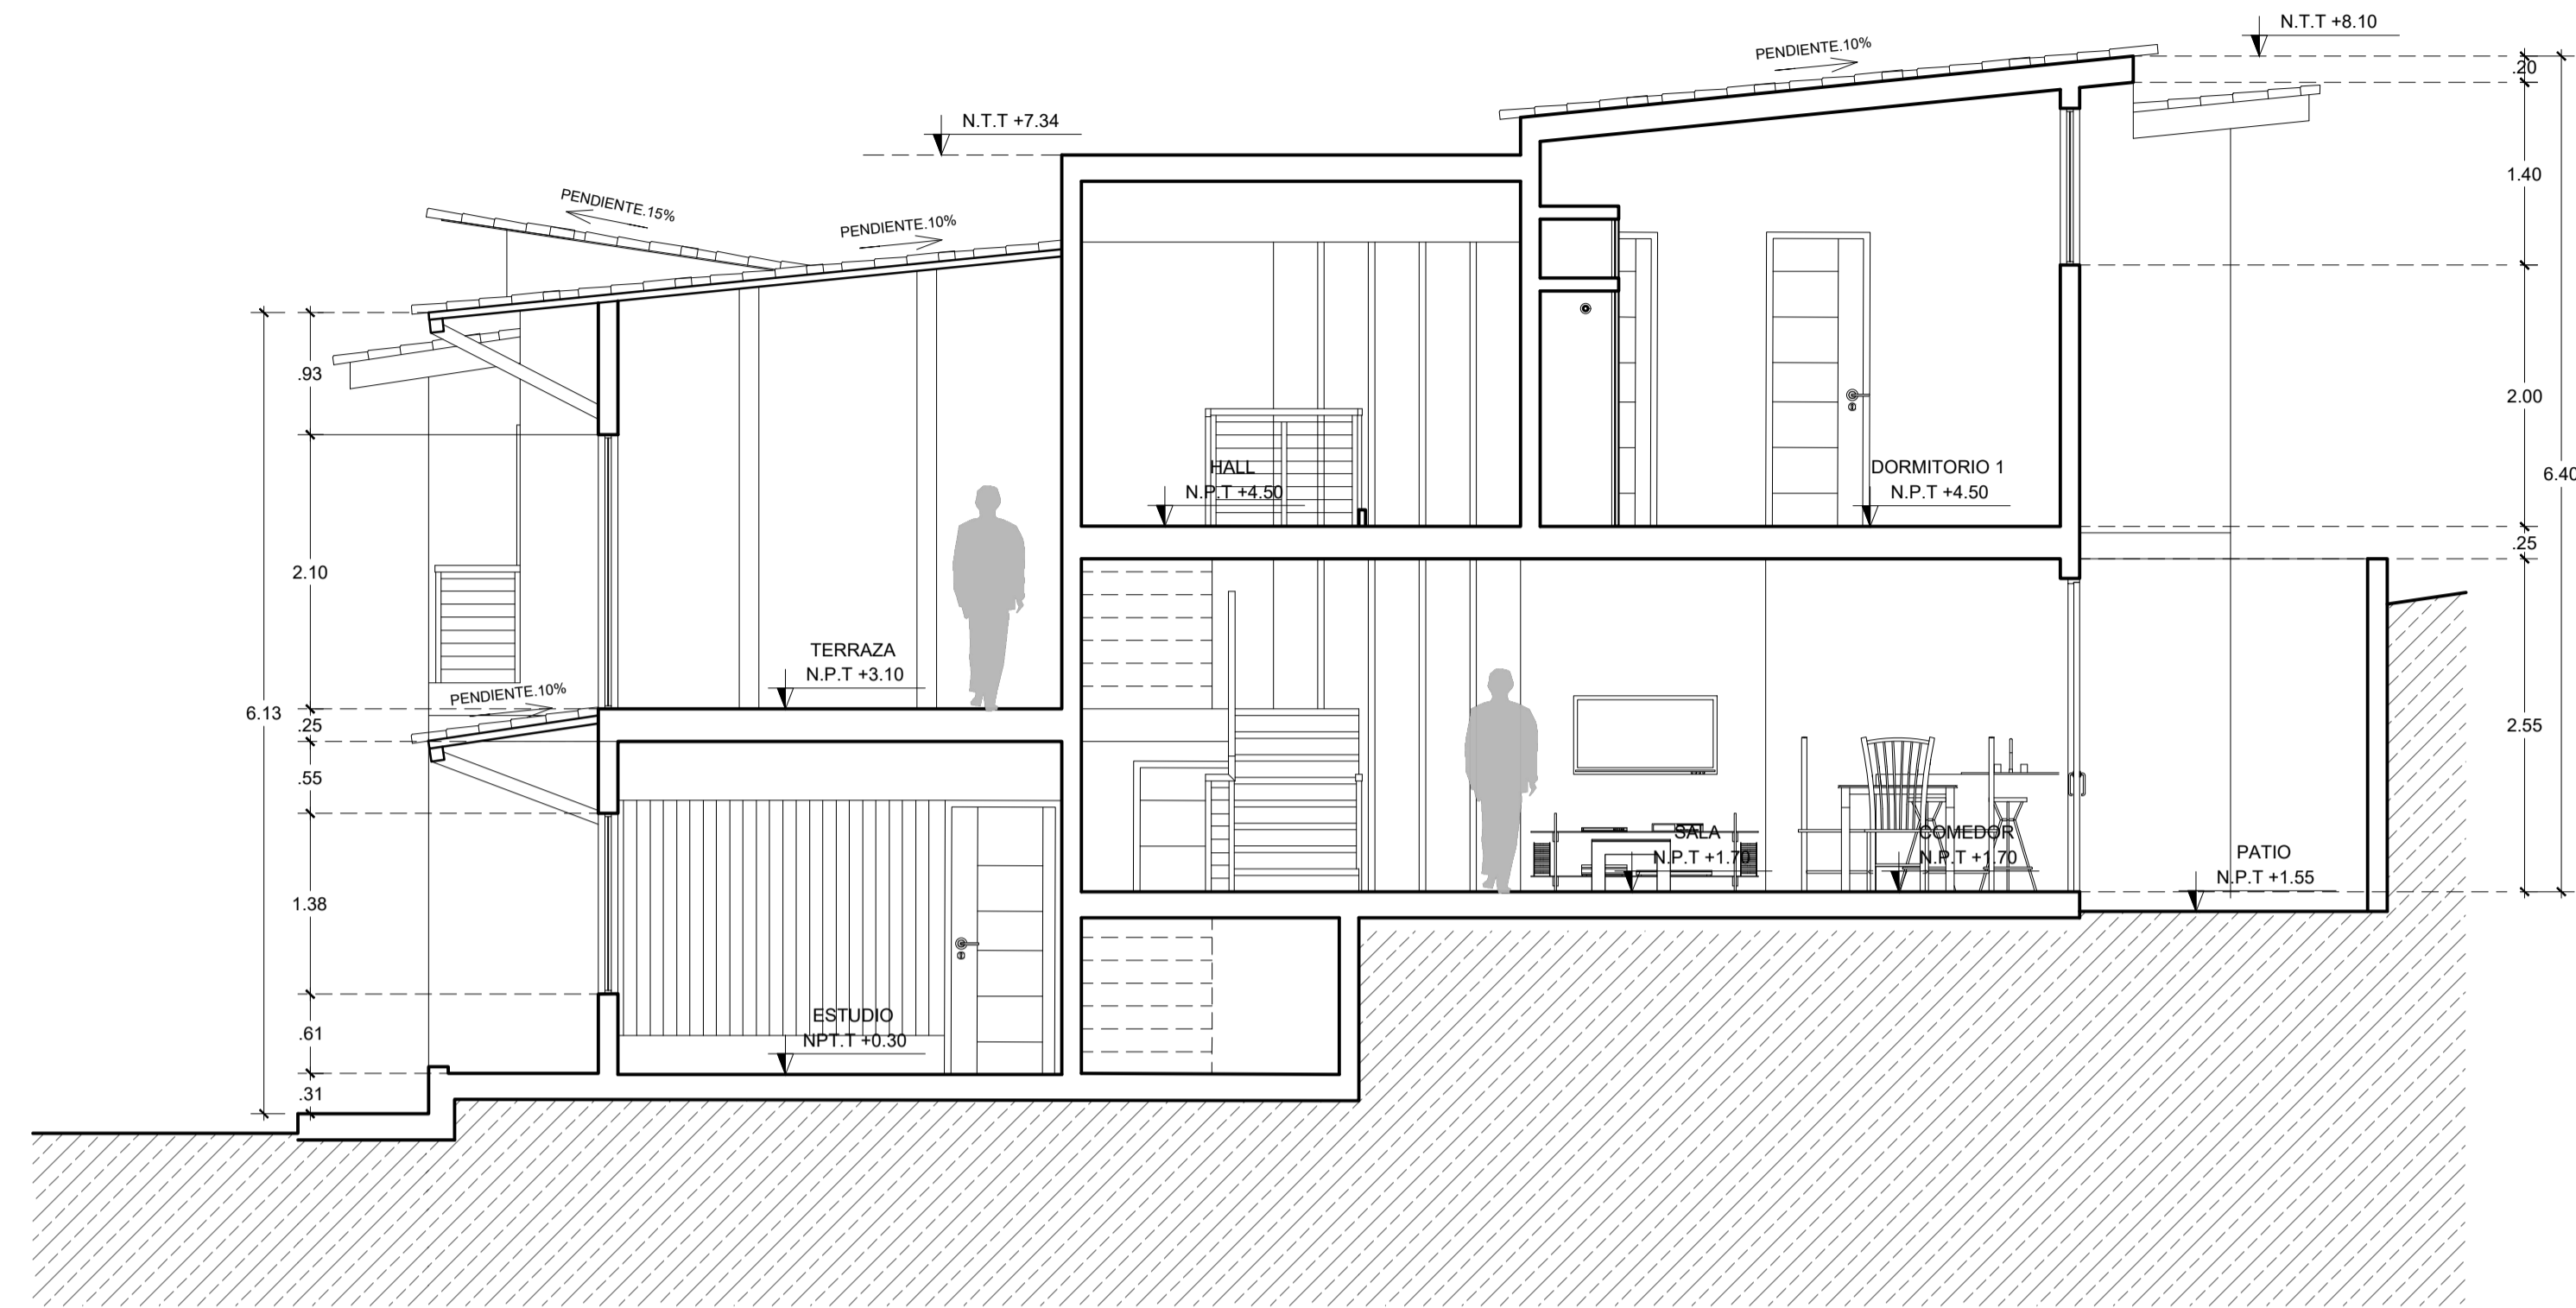

CORTE A - A  
ESCALA: 1/50

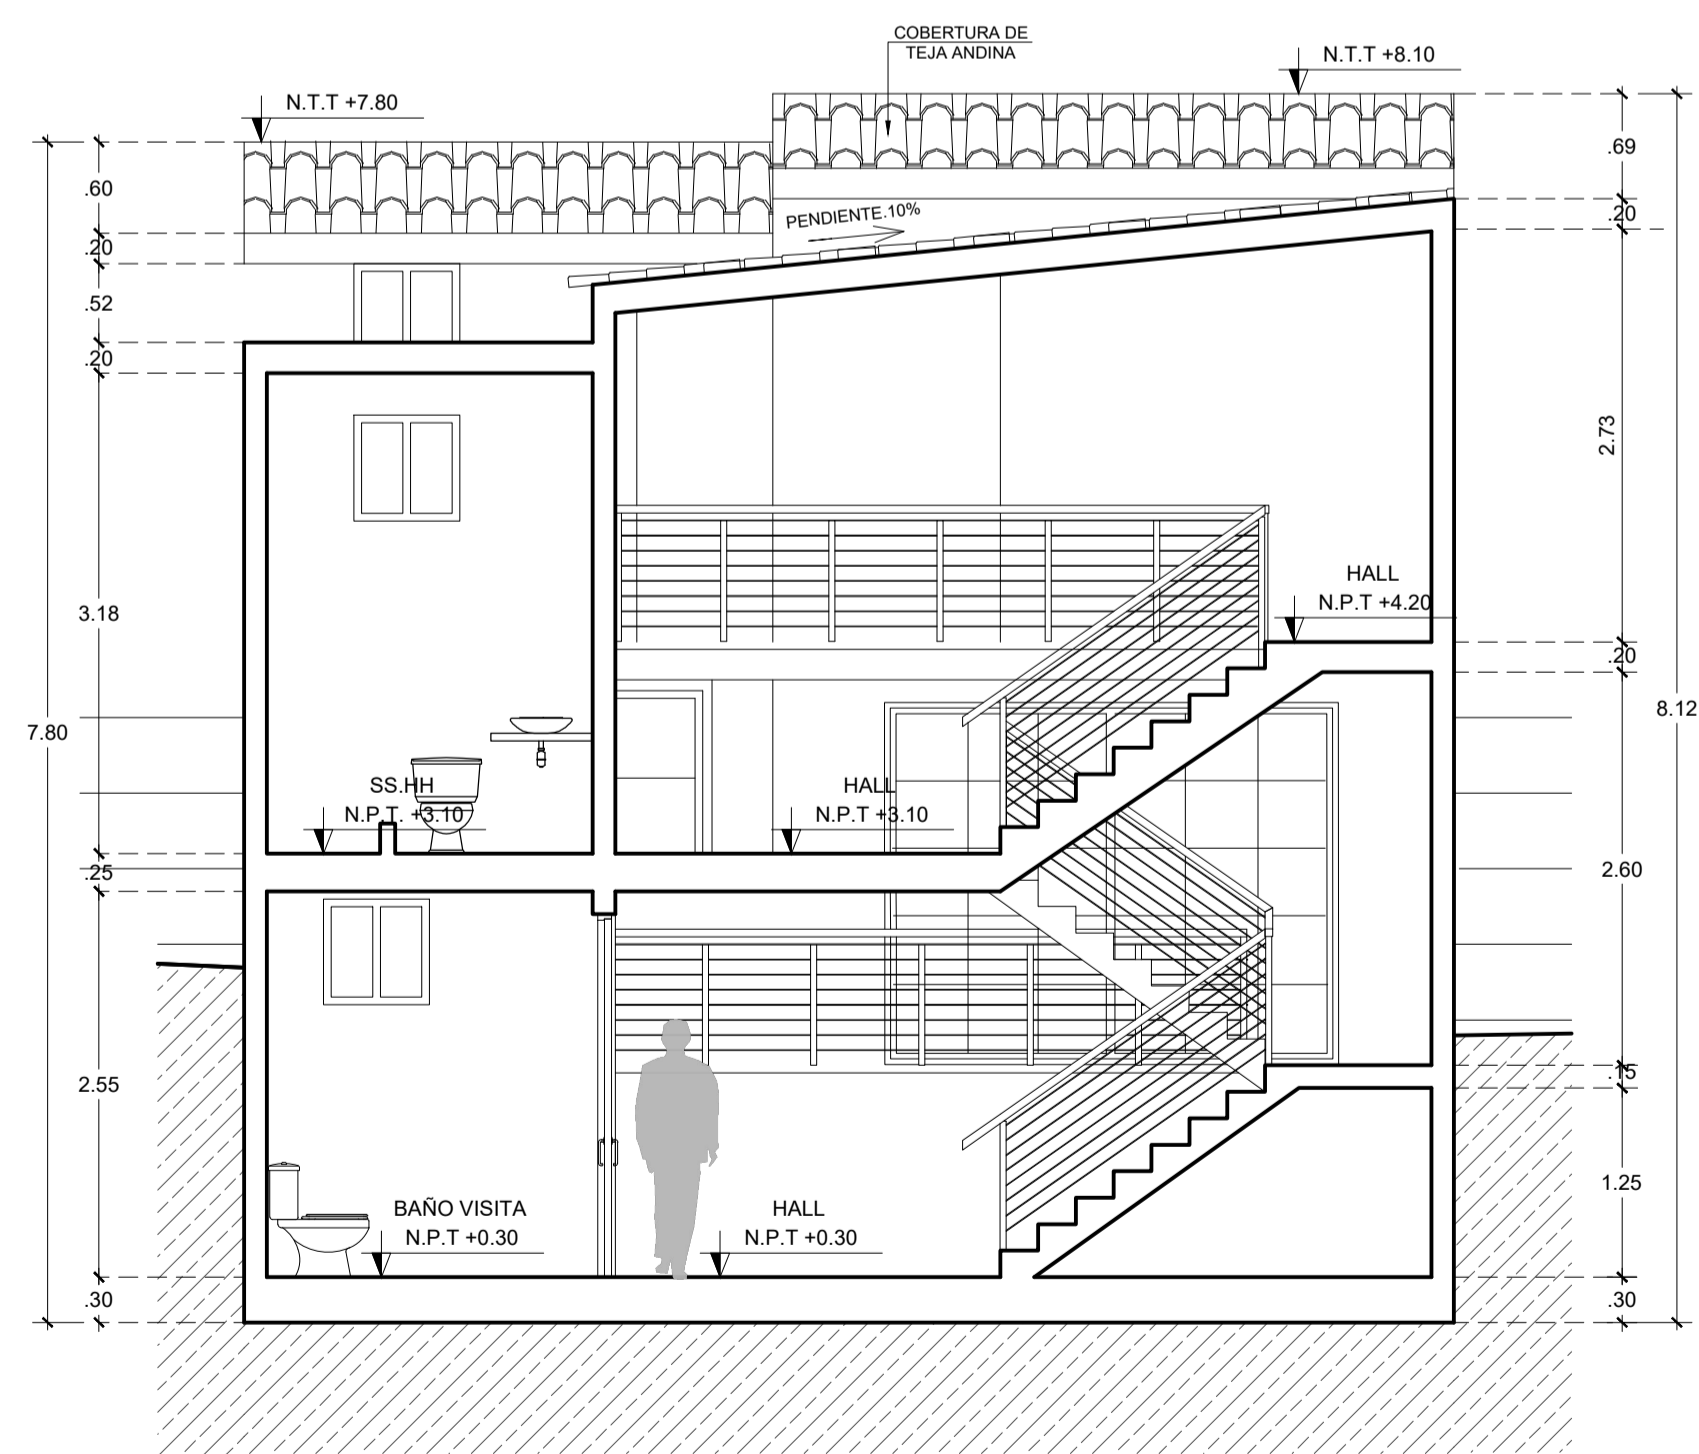

CORTE B - B  
ESCALA: 1/50



CORTE A - A  
ESCALA: 1/50

PREPARADO POR:



TELEFONOS:

976 - 388558  
975 - 020601

MAIL:

innovaarq@innvaarquitectos.com

ELABORADO PARA:

CONDominio TERRAZAS  
DEL SOL

PROYECTO:

VIVIENDA BALCONES  
CORTE 120 M2  
(OPCIÓN A)

PLANO:

DISTRIBUCIÓN

UBICACIÓN ALTERNATIVA:

**C. Poblado :** Agocucho  
**Distrito:** Cajamarca  
**Provincia:** Cajamarca  
**Departamento:** Cajamarca

ESCALA:

1 : 50

FECHA:

NOVIEMBRE 2022

DIBUJO:

C.T.G

NOTA :

LAMINA:

A2