




CASA BALCONES (OPCIÓN B)
TIPO DE EMPLAZAMIENTO - CORTE 120 M2

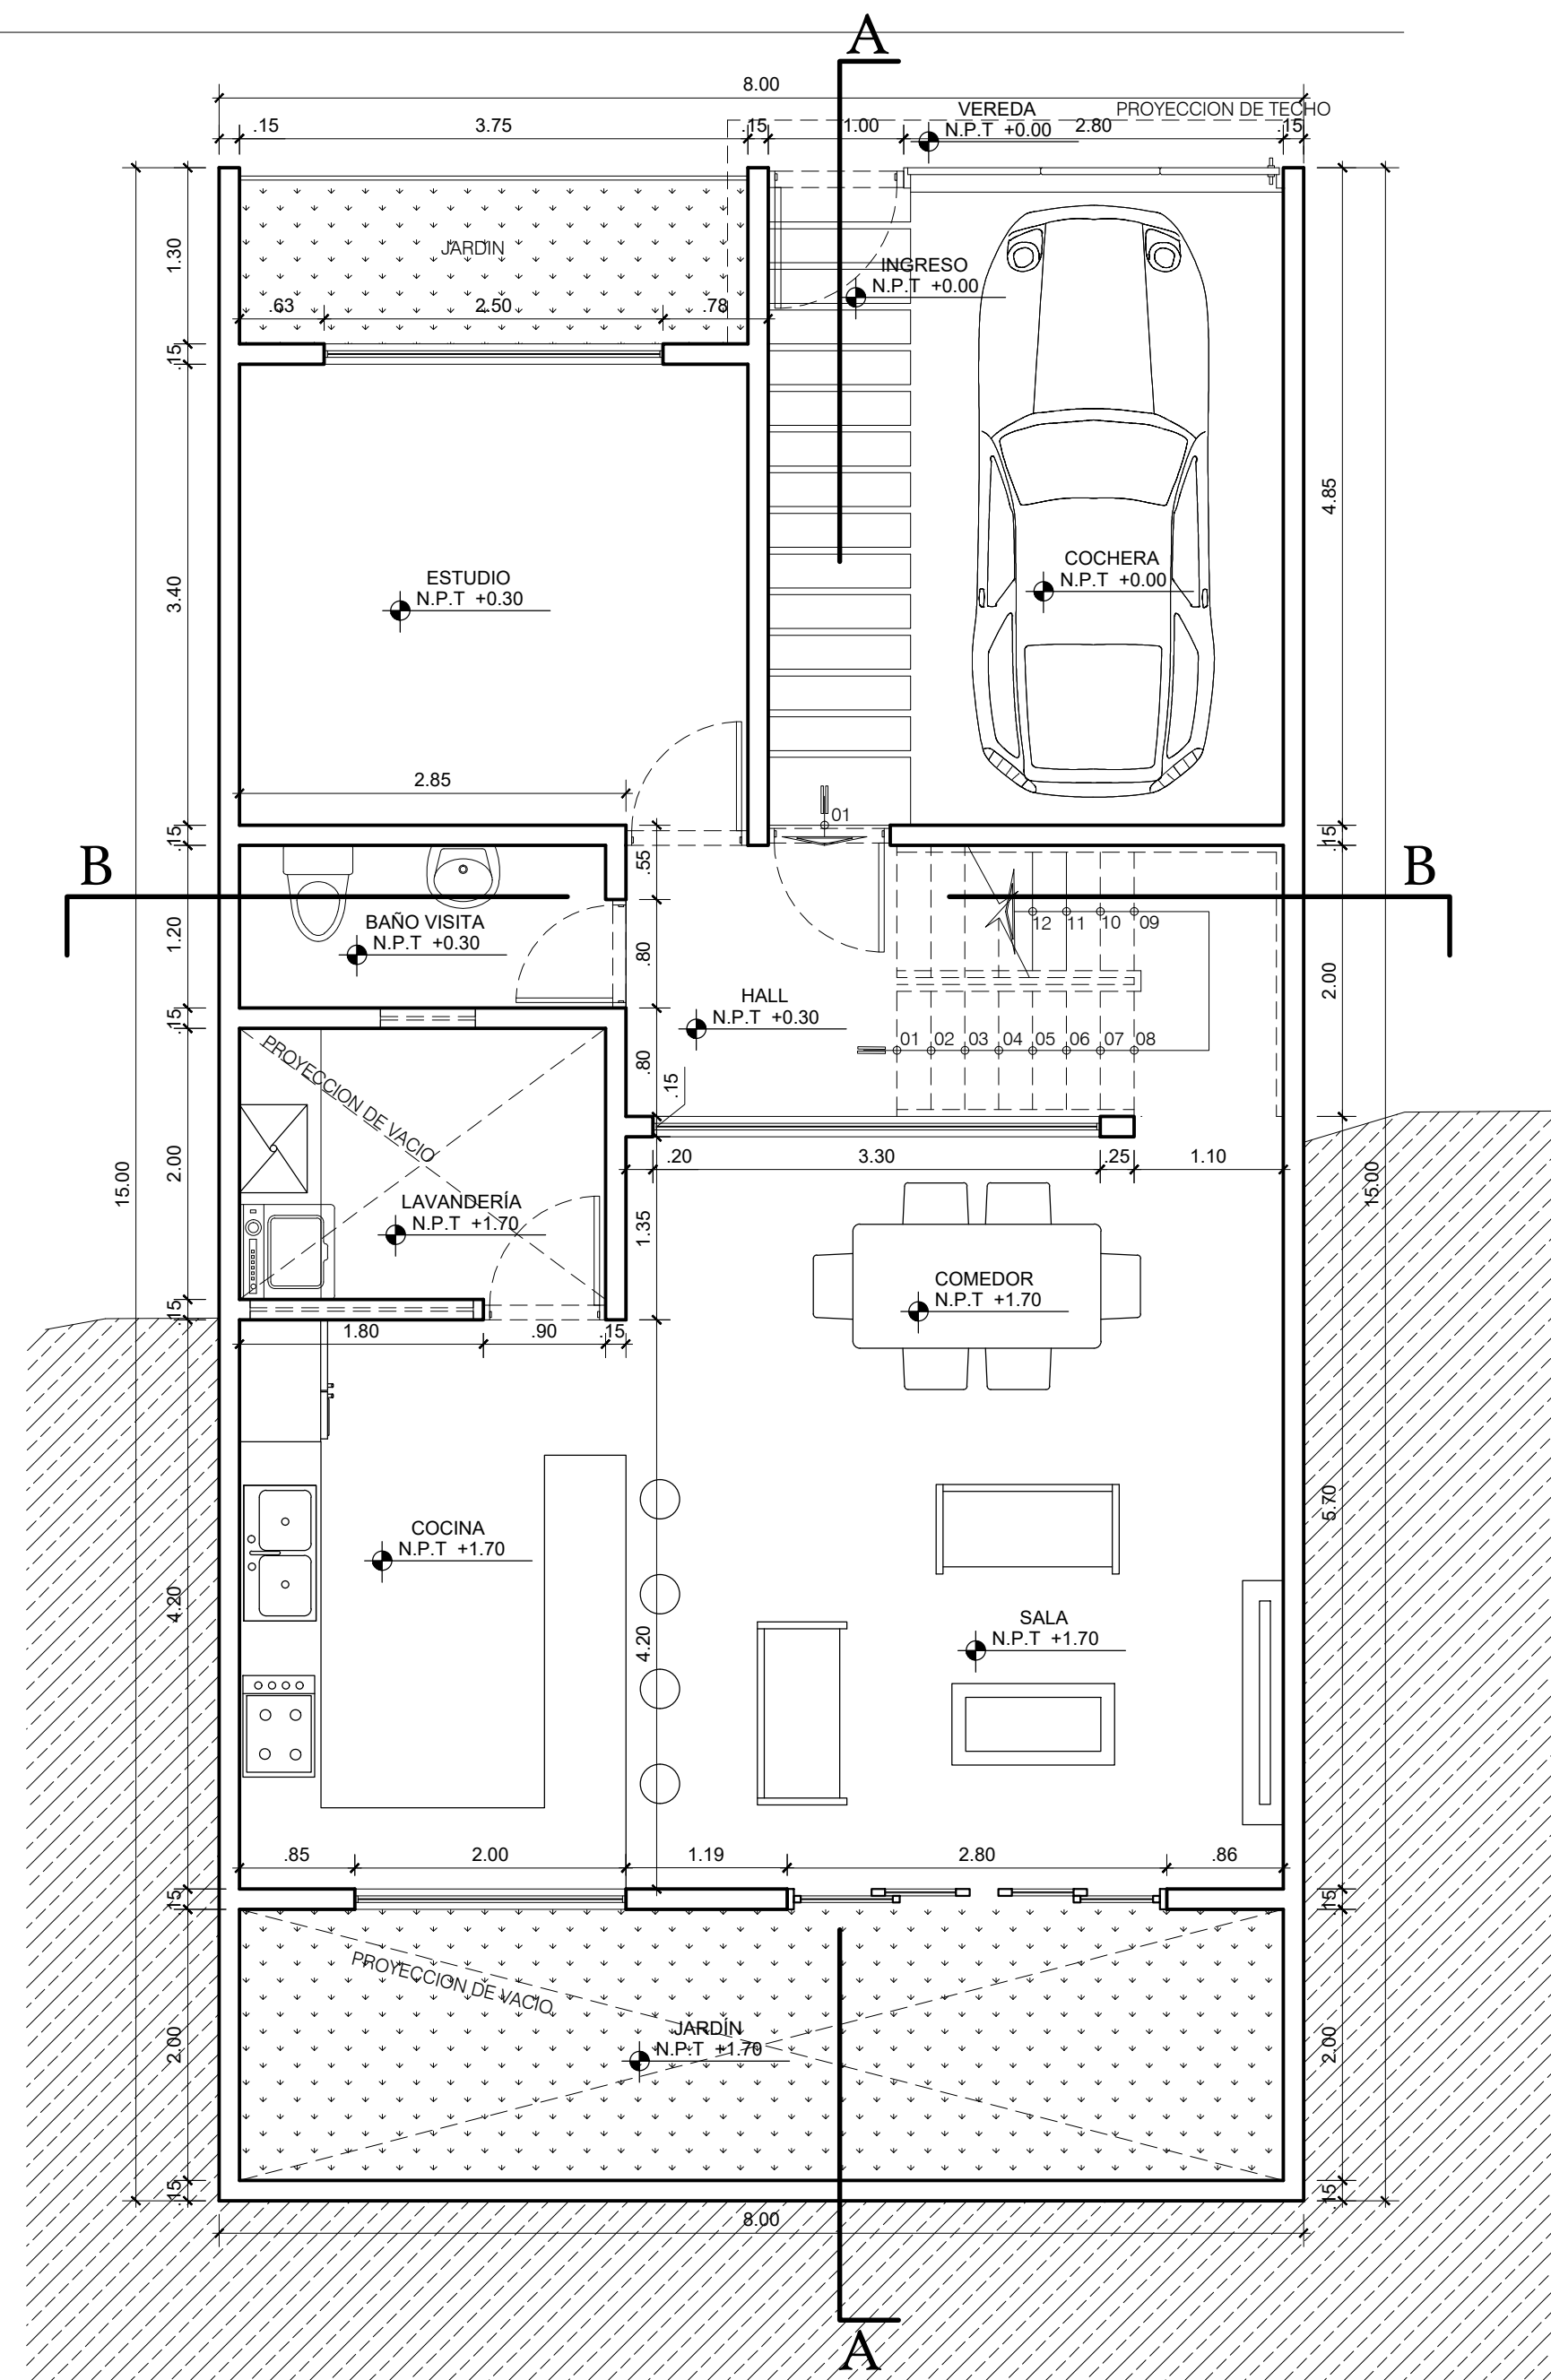

PRIMER PISO
ESCALA: 1/50

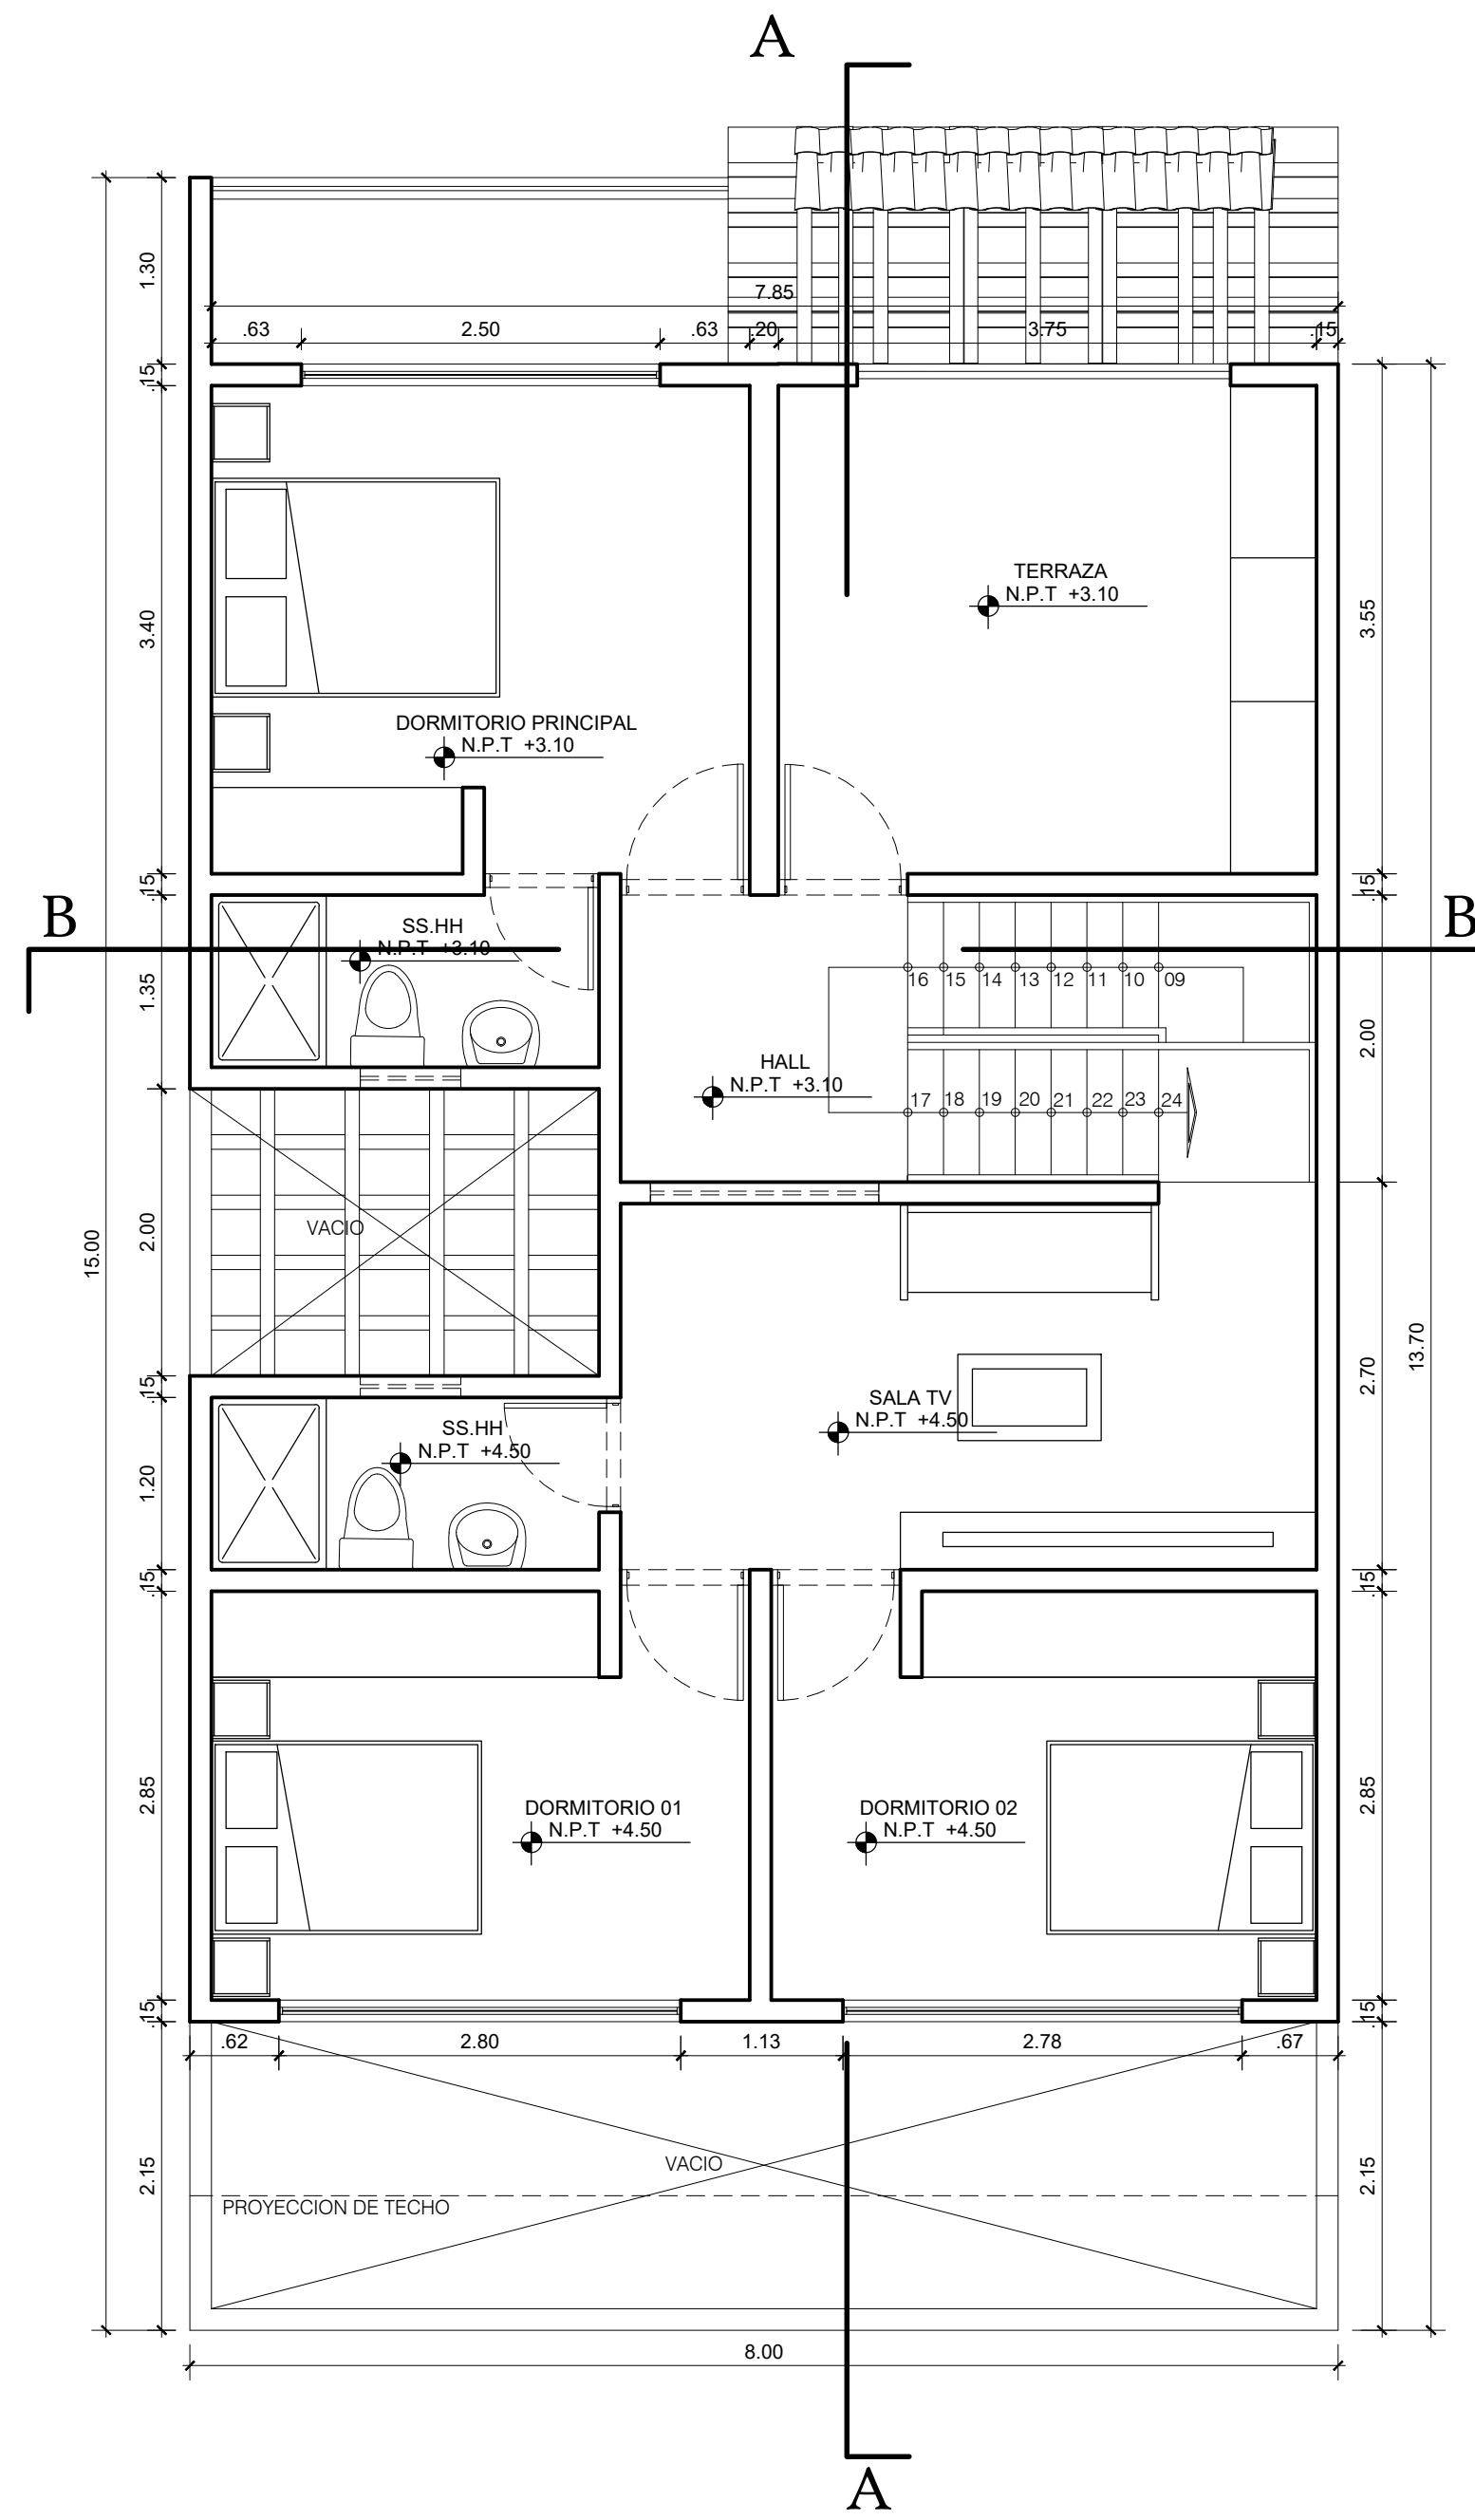

SEGUNDO PISO
ESCALA: 1/50

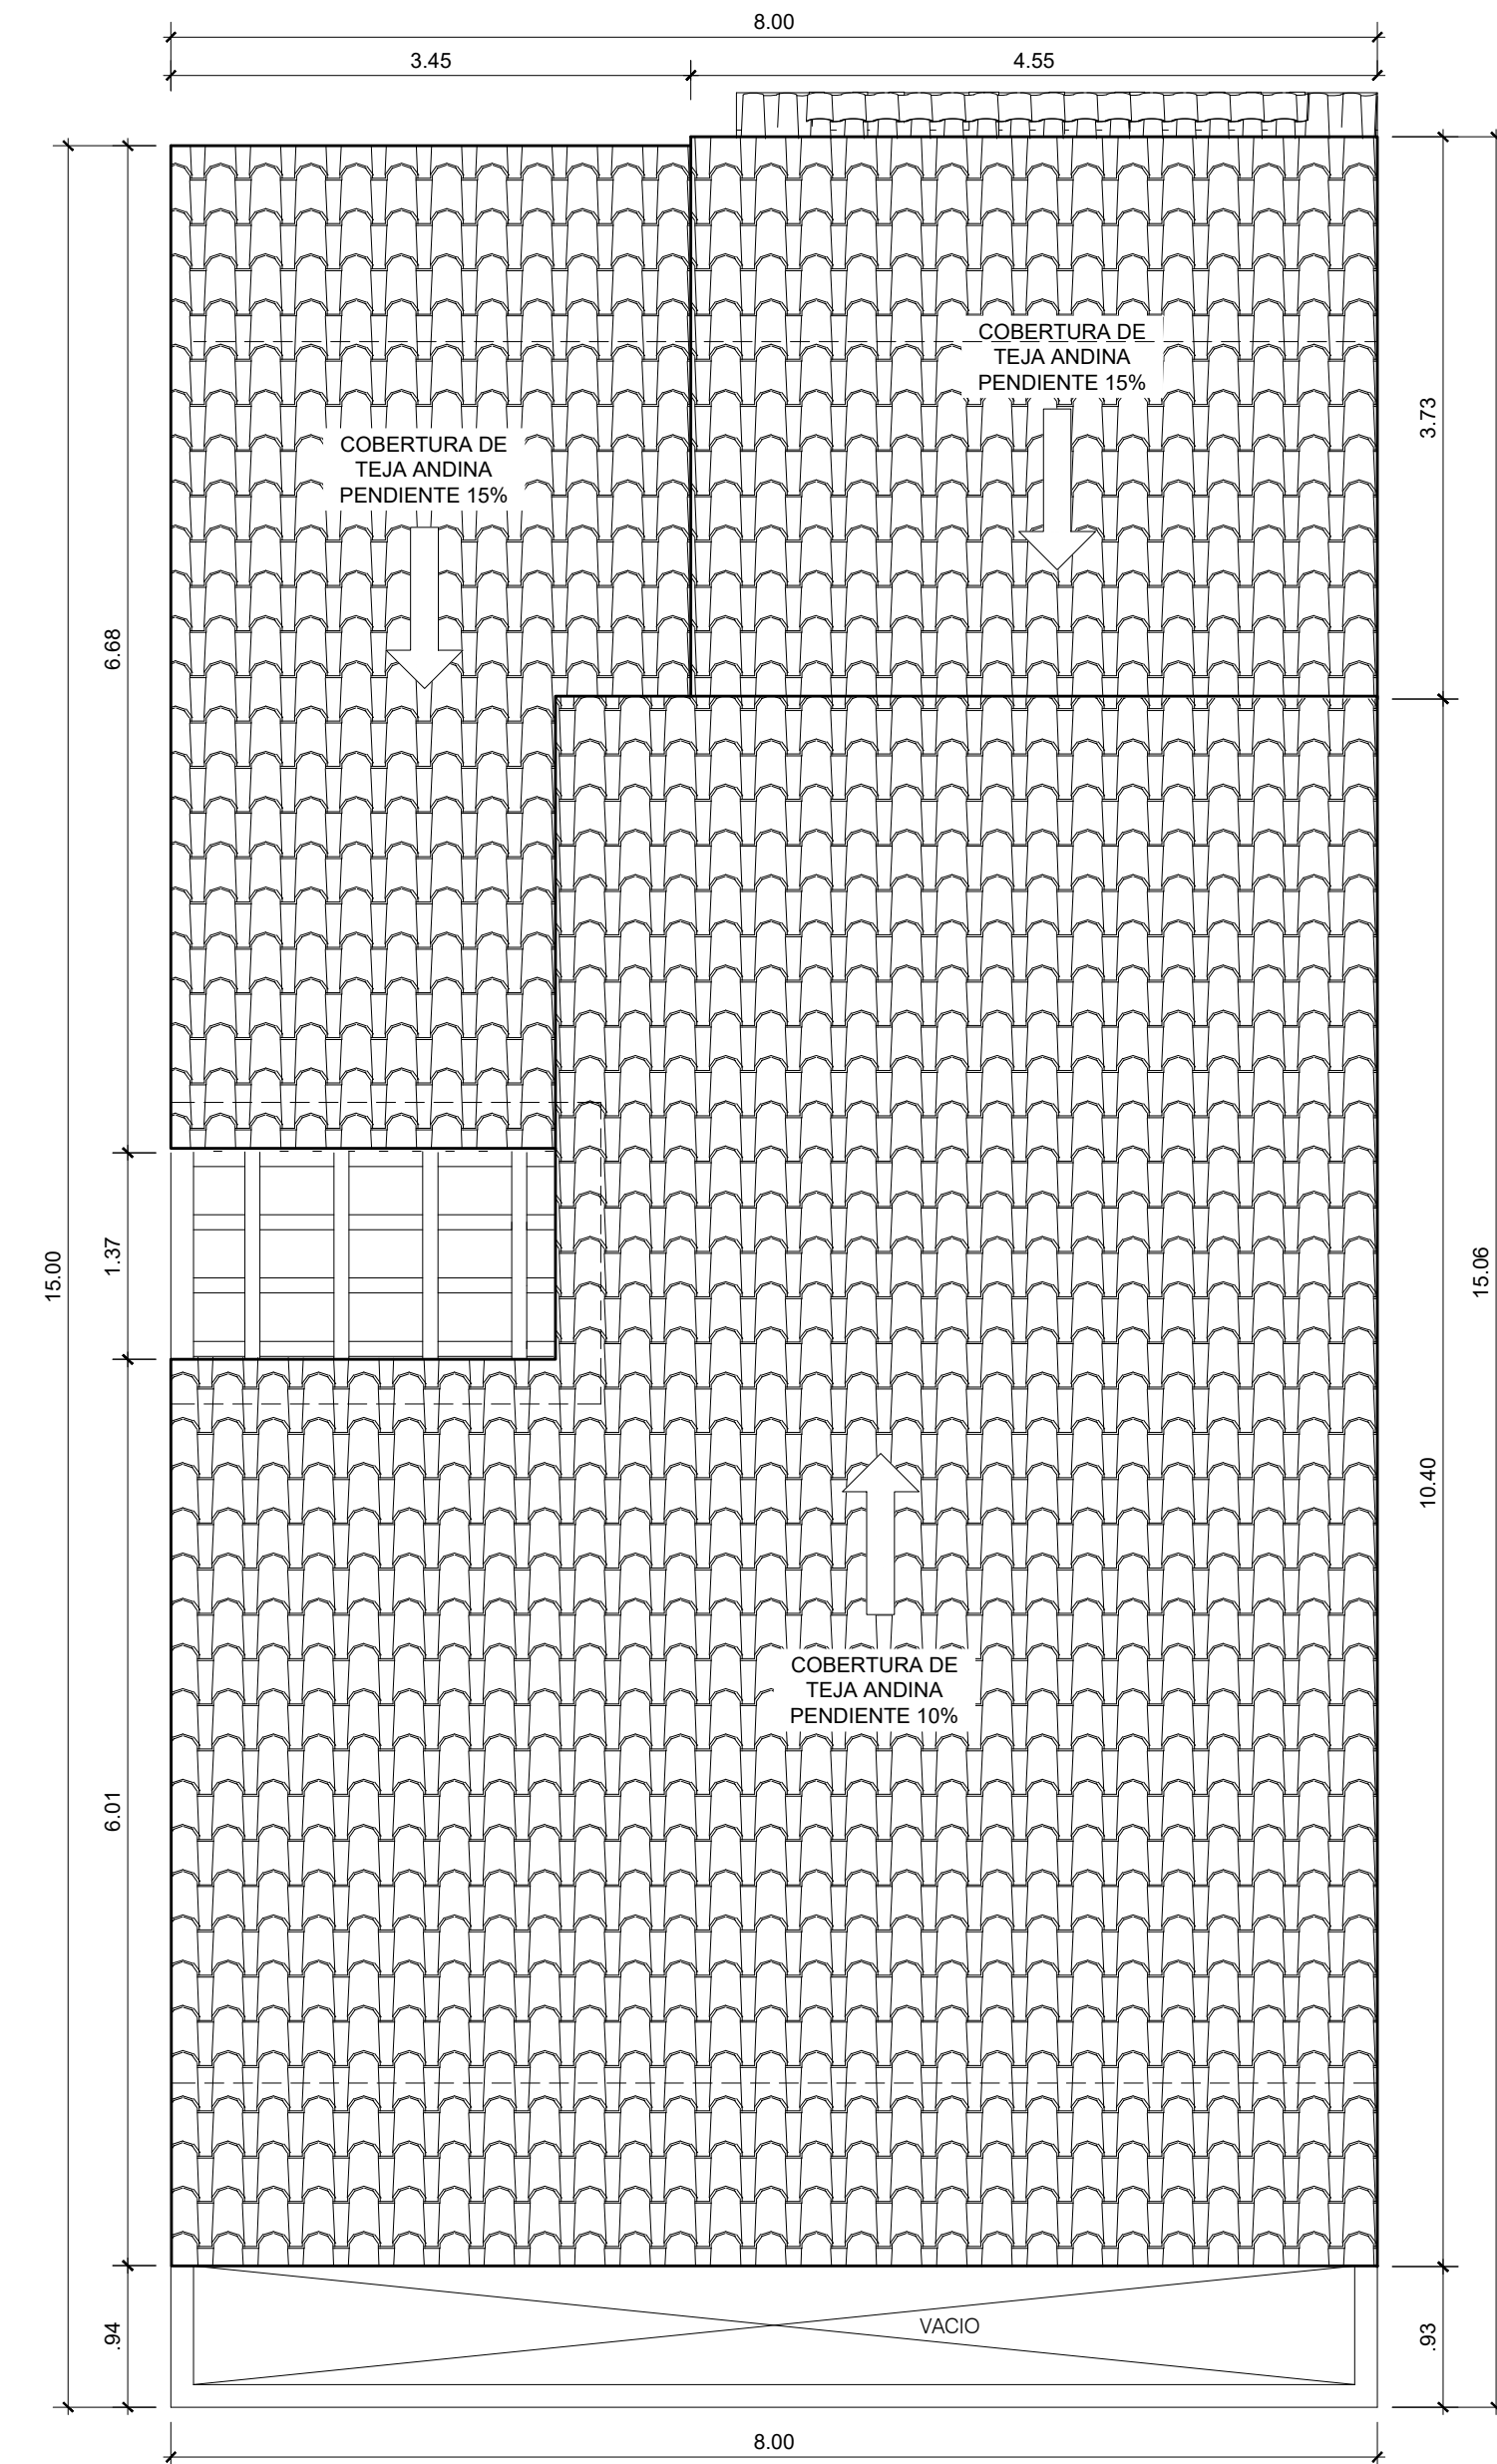

PLANTA DE TECHOS
ESCALA: 1/50

PREPARADO POR:



TELEFONOS:

976 - 388558
975 - 020601

MAIL:

innovaarq@innvaarquitectos.com

ELABORADO PARA:

CONDominio TERRAZAS
DEL SOL

PROYECTO:

VIVIENDA BALCONES
CORTE 120 M2
(OPCIÓN B)

PLANO:

DISTRIBUCIÓN

UBICACIÓN ALTERNATIVA:

C. Poblado : Agocucho
Distrito: Cajamarca
Provincia: Cajamarca
Departamento: Cajamarca

ESCALA:

1 : 50

FECHA:

NOVIEMBRE 2022


DIBUJO:

C.T.G


NOTA :

LAMINA:


A1

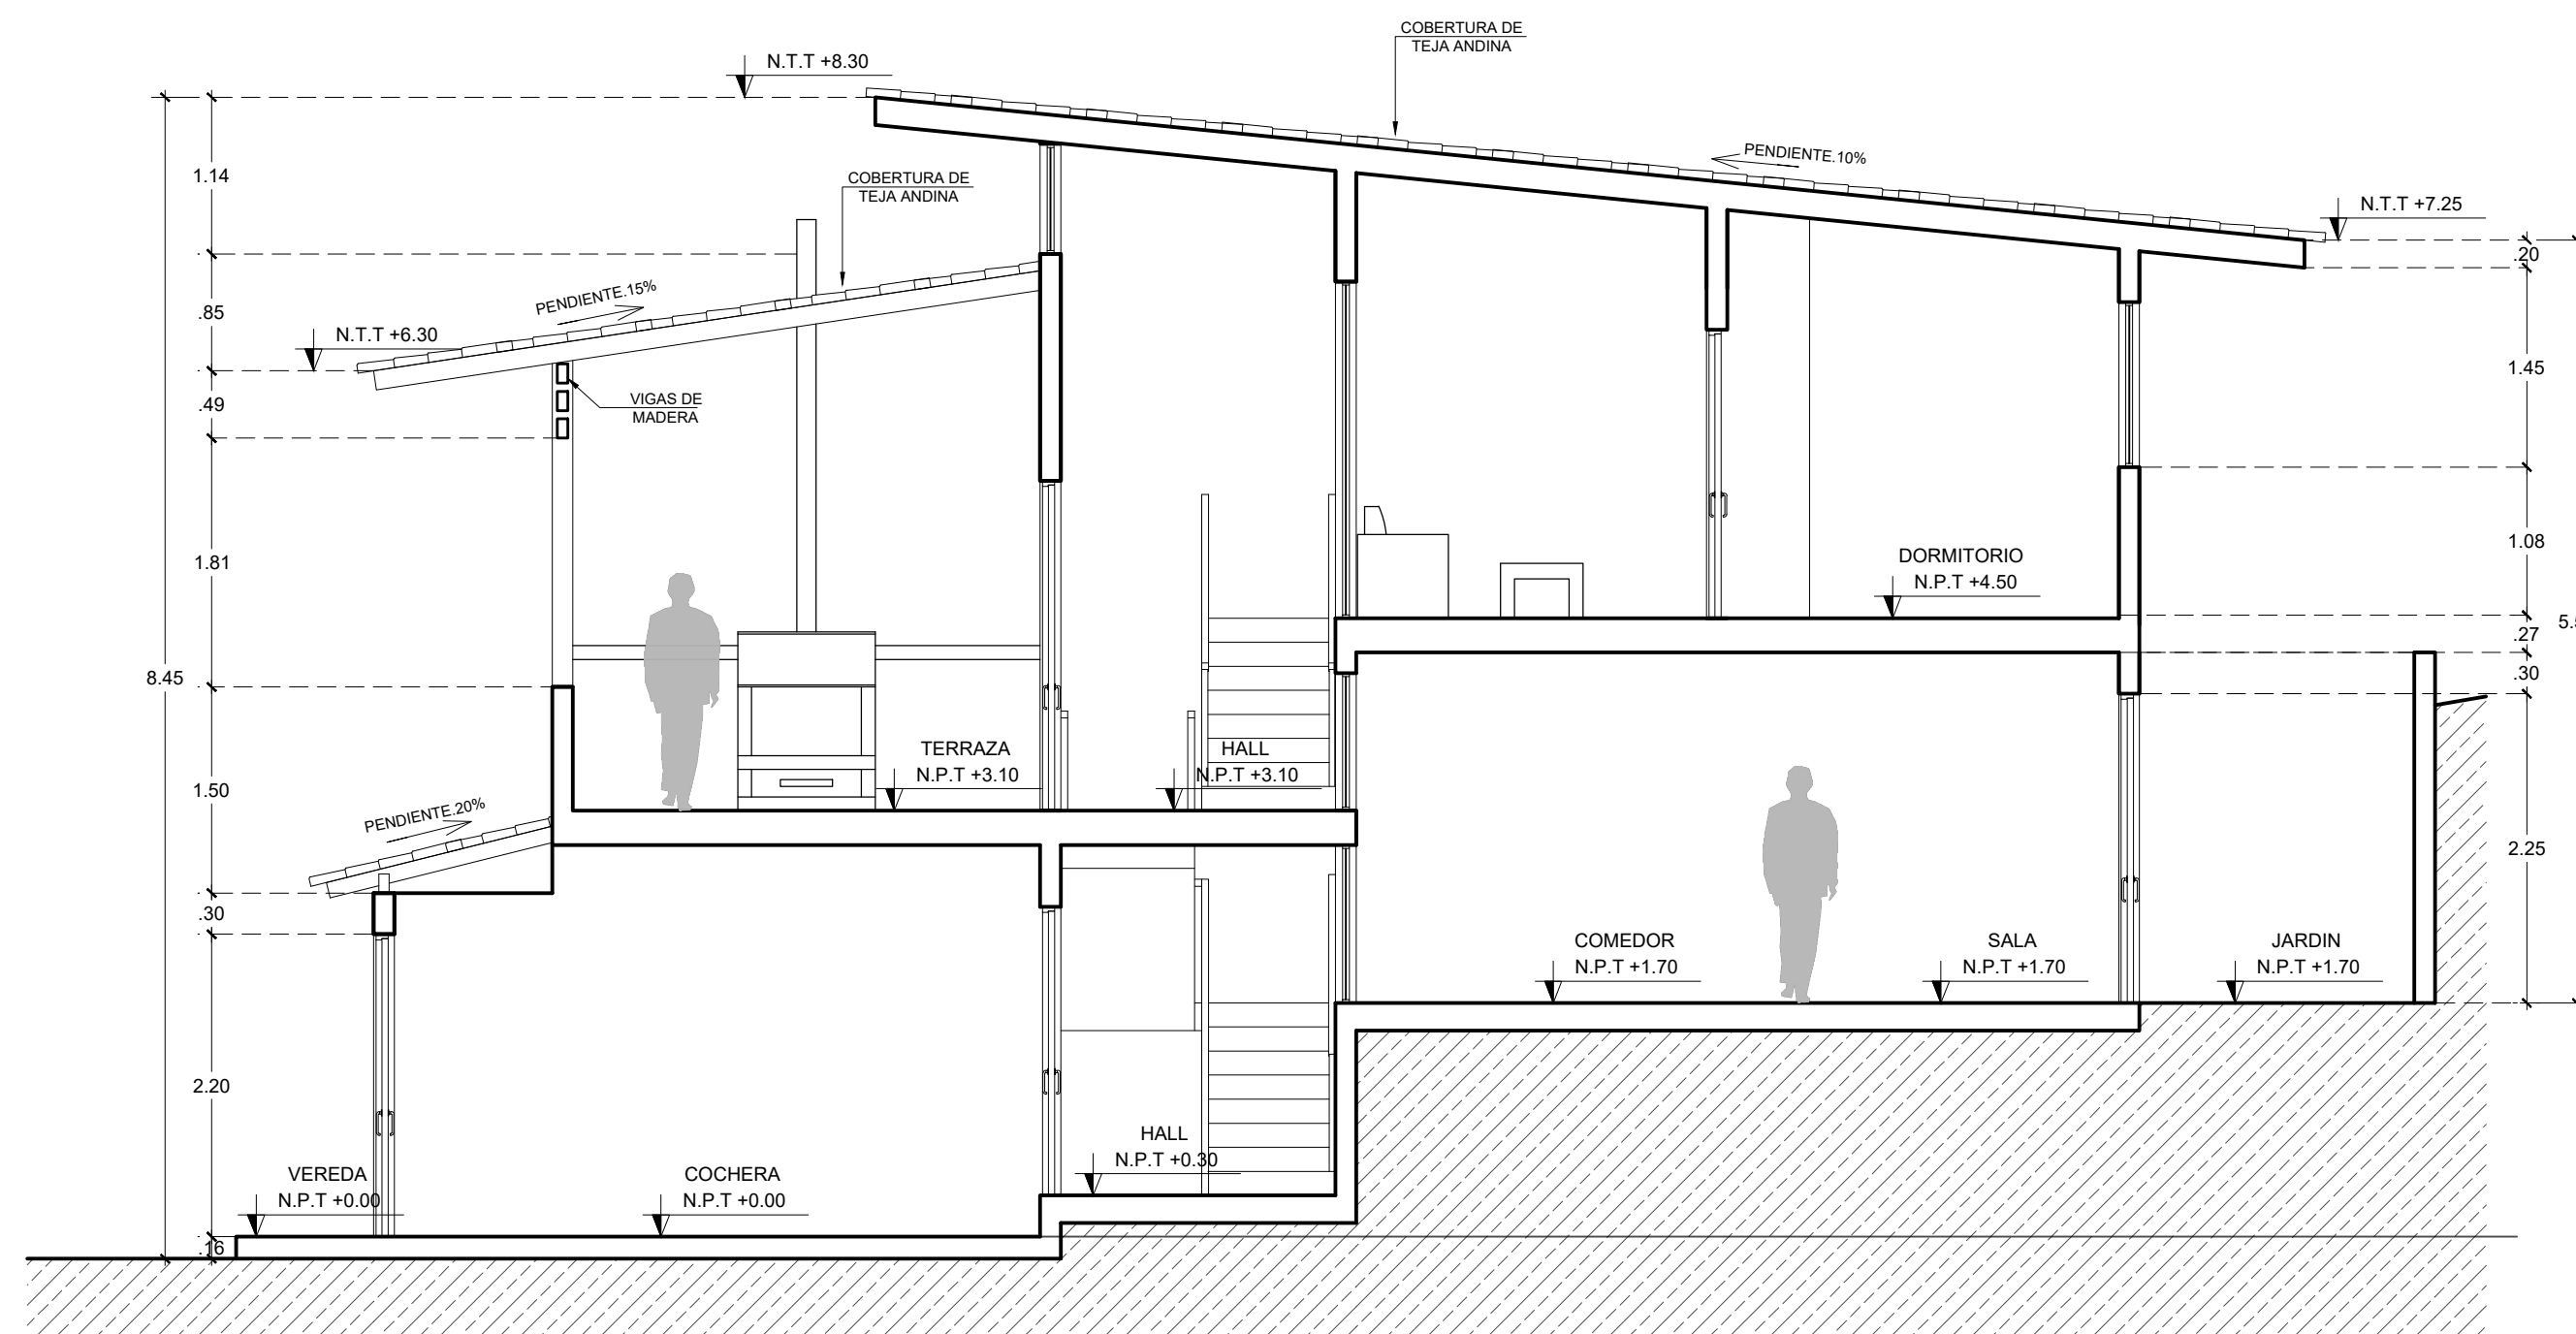

CORTE A - A
ESCALA: 1/50

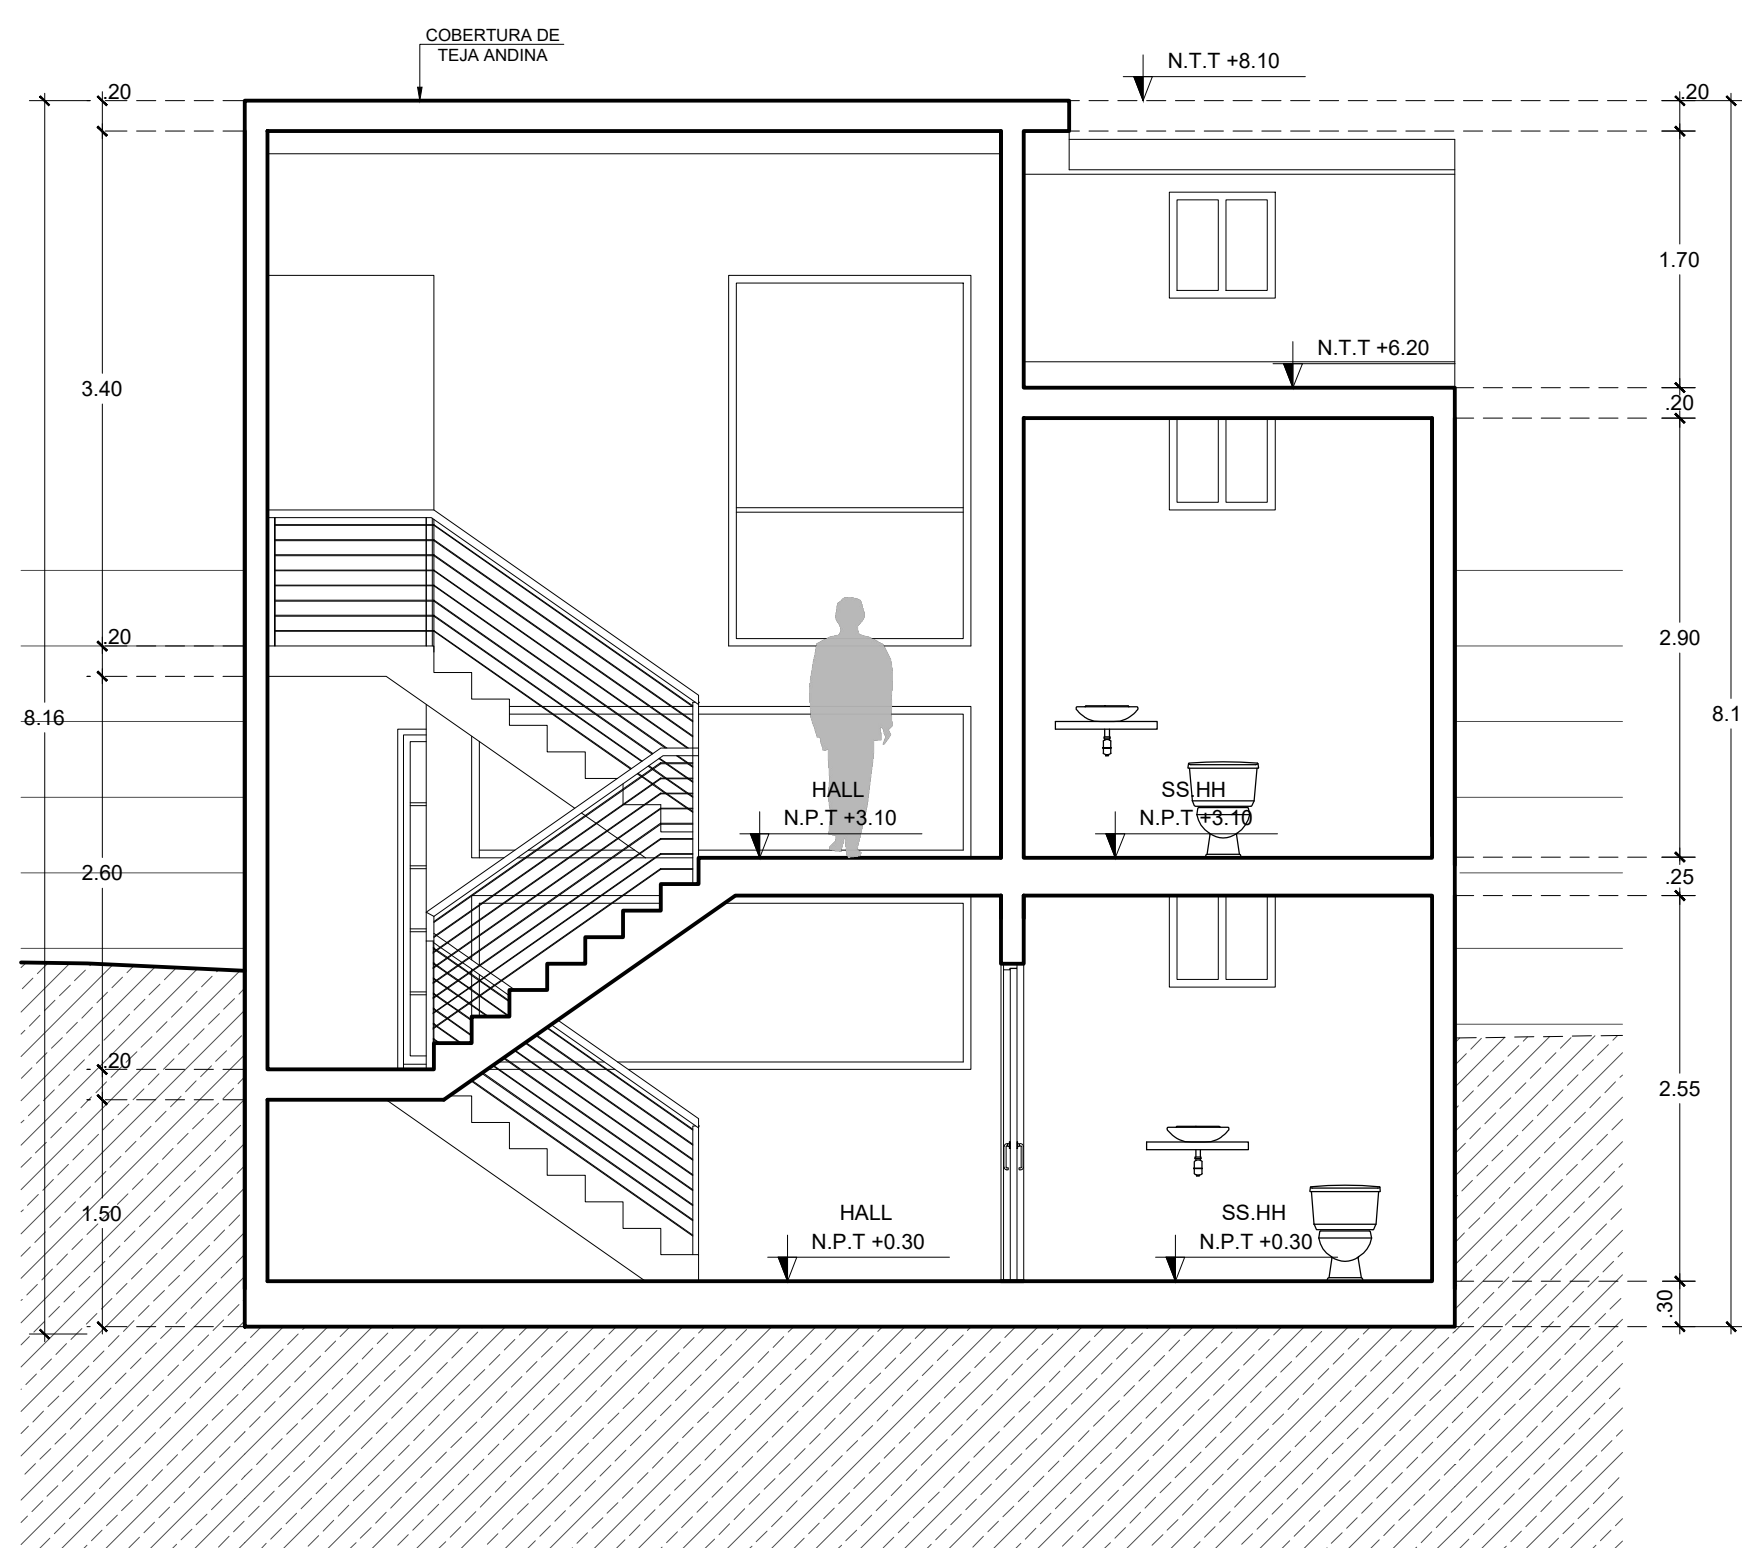

CORTE B - B
ESCALA: 1/50

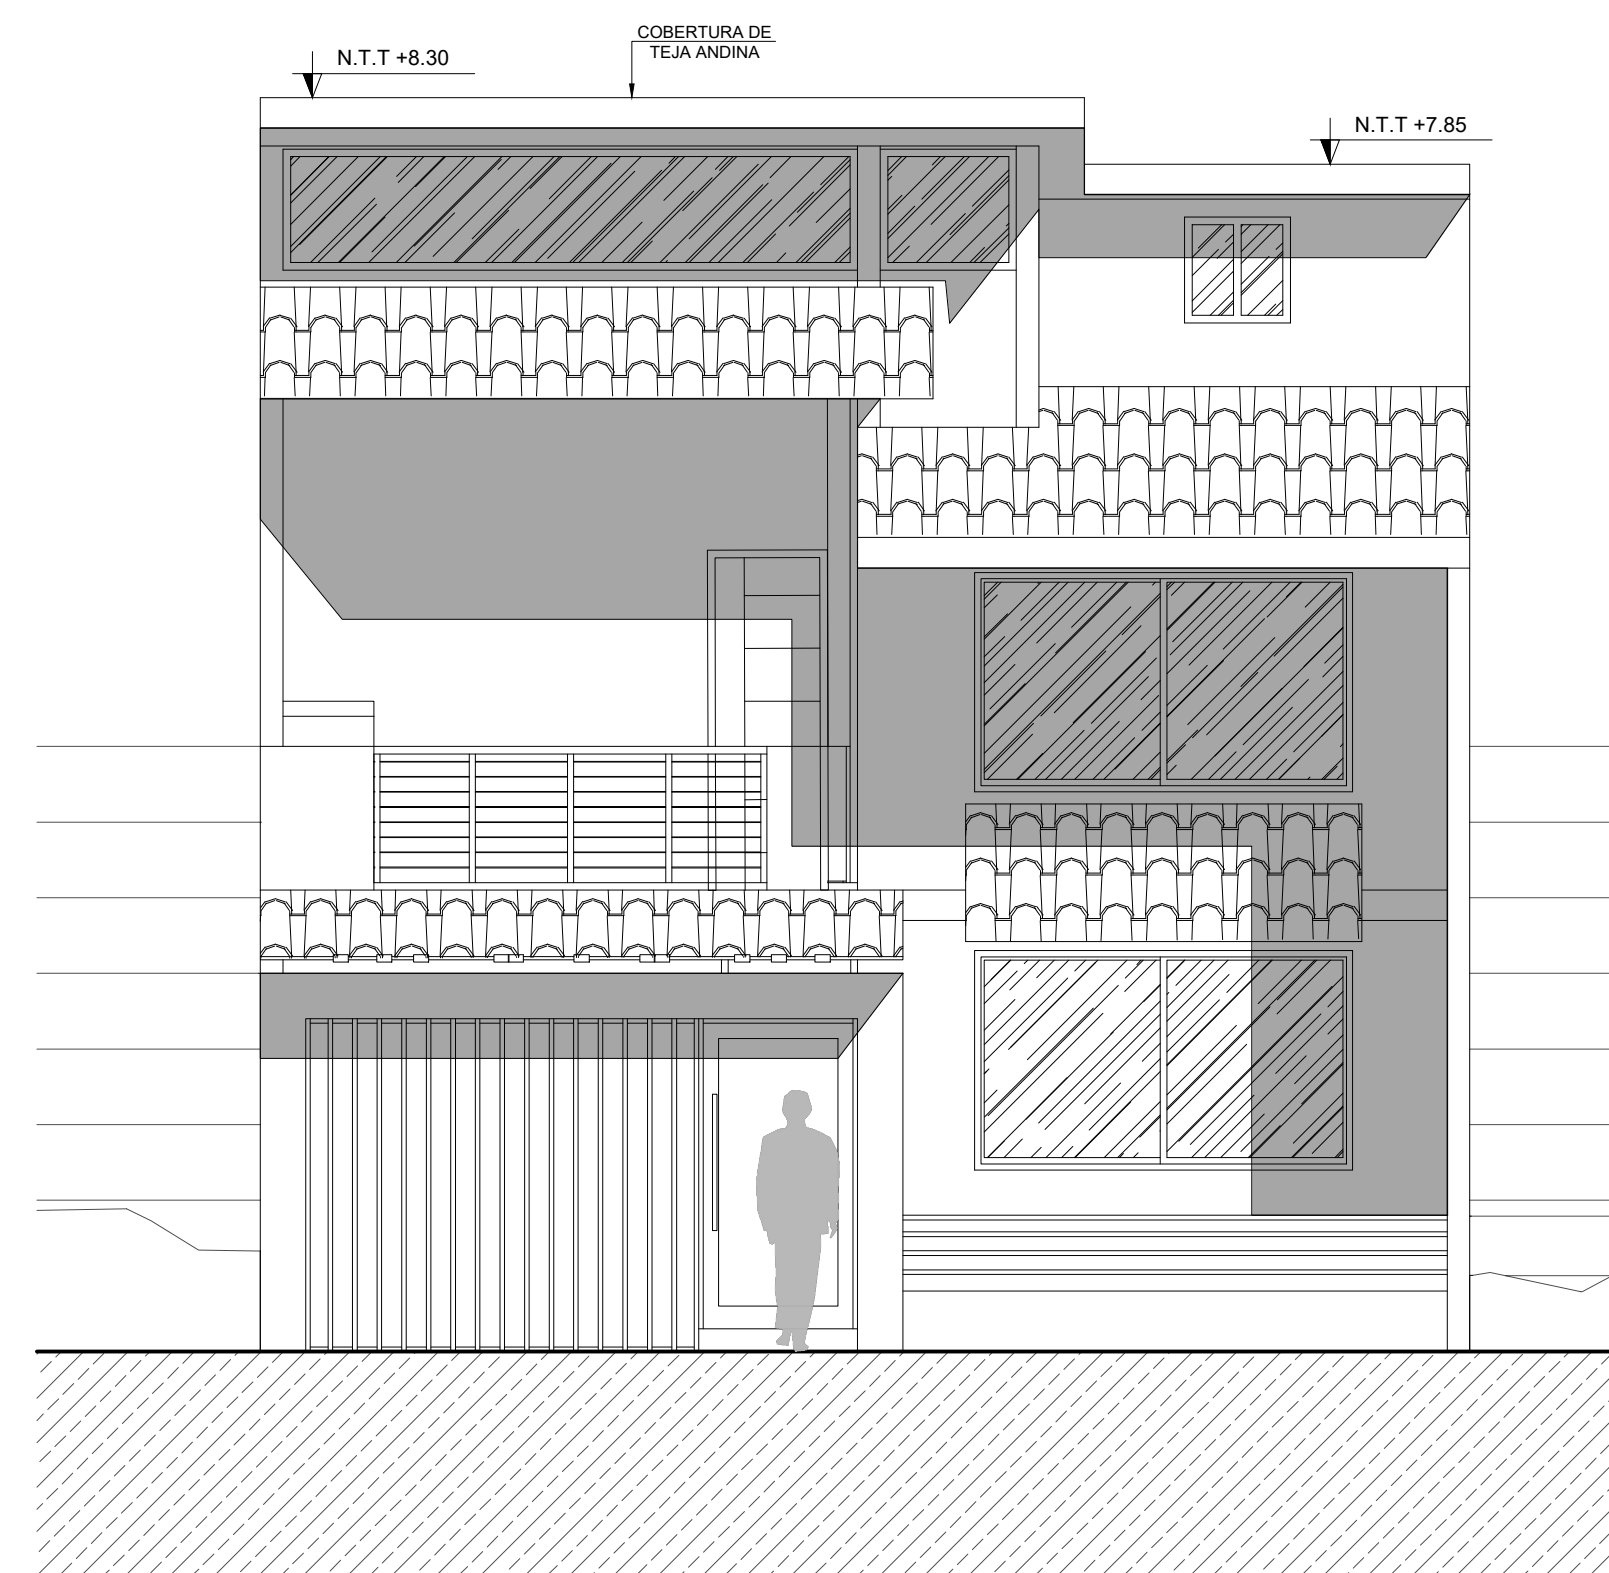

ELEVACIÓN PRINCIPAL
ESCALA: 1/50

PREPARADO POR:



TELEFONOS:

976 - 388558
975 - 020601

MAIL:

innovaarq@innvaarquitectos.com

ELABORADO PARA:

CONDominio TERRAZAS
DEL SOL

PROYECTO:

VIVIENDA BALCONES
CORTE 120 M2
(OPCIÓN B)

PLANO:

DISTRIBUCIÓN

UBICACIÓN ALTERNATIVA:

C. Poblado : Agocucho
Distrito: Cajamarca
Provincia: Cajamarca
Departamento: Cajamarca

ESCALA:

1 : 50

FECHA:

NOVIEMBRE 2022

DIBUJO:

C.T.G

NOTA :

LAMINA:

A2